

ГРАФИЧЕСКОЕ ОПИСАНИЕ

местоположения границ населенных пунктов, территориальных зон,
особо охраняемых природных территорий,
зон с особыми условиями использования территории

Газопровод низкого давления в колхозе им. Ленина Оренбургского района

(наименование объекта, местоположение границ которого описано (далее - объект))

ГРАФИЧЕСКОЕ ОПИСАНИЕ

местоположения границ населенных пунктов, территориальных зон,
особо охраняемых природных территорий,
зон с особыми условиями использования территории

Газопровод низкого давления в колхозе им. Ленина Оренбургского района

(наименование объекта, местоположение границ которого описано)

№ п/п	Содержание	Номера листов
1	2	3
1	Сведения об объекте	3
2	Сведения о местоположении границ объекта	4
3	Сведения о местоположении измененных (уточненных) границ объекта	77
4	План границ	78

ГРАФИЧЕСКОЕ ОПИСАНИЕ

местоположения границ населенных пунктов, территориальных зон,
особо охраняемых природных территорий,
зон с особыми условиями использования территории

Газопровод низкого давления в колхозе им. Ленина Оренбургского района

(наименование объекта, местоположение границ которого описано)

Сведения об объекте

№ п/п	Характеристики объекта	Описание характеристик
1	2	3
1	Местоположение объекта	56:21:0000000
2	Площадь объекта ± величина погрешности определения площади (P ± ΔP)	24580±55 кв.м
3	Иные характеристики объекта	Срок действия: с 11.07.2024 до 11.07.2073 продолжительность: 49 лет

ГРАФИЧЕСКОЕ ОПИСАНИЕ

местоположения границ населенных пунктов, территориальных зон,
особо охраняемых природных территорий,
зон с особыми условиями использования территории

Газопровод низкого давления в колхозе им. Ленина Оренбургского района

(наименование объекта, местоположение границ которого описано)

Сведения о местоположении границ объекта**1. Система координат МСК - субъект 56****2. Сведения о характерных точках границ объекта**

Обозначение характерных точек границ	Координаты, м		Метод определения координат характерной точки	Средняя квадратическая погрешность положения характерной точки (M _t), м	Описание обозначения точки на местности (при наличии)
	X	Y			
1	2	3	4	5	6
ПС1(1)					
1	439696,73	2301572,18	Метод спутниковых геодезических измерений (определений)	0,10	—
2	439692,95	2301575,46	Метод спутниковых геодезических измерений (определений)	0,10	—
3	439664,76	2301543,55	Метод спутниковых геодезических измерений (определений)	0,10	—
4	439656,98	2301534,59	Метод спутниковых геодезических измерений (определений)	0,10	—
5	439648,40	2301524,45	Метод спутниковых геодезических измерений (определений)	0,10	—
6	439646,48	2301522,29	Метод спутниковых геодезических измерений (определений)	0,10	—
7	439644,80	2301522,19	Метод спутниковых геодезических измерений (определений)	0,10	—

ГРАФИЧЕСКОЕ ОПИСАНИЕ

местоположения границ населенных пунктов, территориальных зон,
особо охраняемых природных территорий,
зон с особыми условиями использования территории

Газопровод низкого давления в колхозе им. Ленина Оренбургского района

(наименование объекта, местоположение границ которого описано)

Сведения о местоположении границ объекта

1	2	3	4	5	6
8	439636,95	2301513,02	Метод спутниковых геодезических измерений (определений)	0,10	—
9	439630,87	2301505,57	Метод спутниковых геодезических измерений (определений)	0,10	—
10	439627,18	2301500,80	Метод спутниковых геодезических измерений (определений)	0,10	—
11	439611,59	2301513,54	Метод спутниковых геодезических измерений (определений)	0,10	—
12	439596,93	2301526,27	Метод спутниковых геодезических измерений (определений)	0,10	—
13	439602,12	2301533,14	Метод спутниковых геодезических измерений (определений)	0,10	—
14	439602,29	2301535,90	Метод спутниковых геодезических измерений (определений)	0,10	—
15	439604,62	2301539,08	Метод спутниковых геодезических измерений (определений)	0,10	—
16	439606,79	2301539,80	Метод спутниковых геодезических измерений (определений)	0,10	—

ГРАФИЧЕСКОЕ ОПИСАНИЕ

местоположения границ населенных пунктов, территориальных зон,
особо охраняемых природных территорий,
зон с особыми условиями использования территории

Газопровод низкого давления в колхозе им. Ленина Оренбургского района

(наименование объекта, местоположение границ которого описано)

Сведения о местоположении границ объекта

1	2	3	4	5	6
17	439611,50	2301545,05	Метод спутниковых геодезических измерений (определений)	0,10	—
18	439617,59	2301551,66	Метод спутниковых геодезических измерений (определений)	0,10	—
19	439625,99	2301561,48	Метод спутниковых геодезических измерений (определений)	0,10	—
20	439635,92	2301572,58	Метод спутниковых геодезических измерений (определений)	0,10	—
21	439641,00	2301579,39	Метод спутниковых геодезических измерений (определений)	0,10	—
22	439645,82	2301584,94	Метод спутниковых геодезических измерений (определений)	0,10	—
23	439652,31	2301592,12	Метод спутниковых геодезических измерений (определений)	0,10	—
24	439657,06	2301596,59	Метод спутниковых геодезических измерений (определений)	0,10	—
25	439660,78	2301600,28	Метод спутниковых геодезических измерений (определений)	0,10	—

ГРАФИЧЕСКОЕ ОПИСАНИЕ

местоположения границ населенных пунктов, территориальных зон,
особо охраняемых природных территорий,
зон с особыми условиями использования территории

Газопровод низкого давления в колхозе им. Ленина Оренбургского района

(наименование объекта, местоположение границ которого описано)

Сведения о местоположении границ объекта

1	2	3	4	5	6
26	439682,54	2301625,44	Метод спутниковых геодезических измерений (определений)	0,10	—
27	439685,46	2301622,50	Метод спутниковых геодезических измерений (определений)	0,10	—
28	439694,19	2301631,06	Метод спутниковых геодезических измерений (определений)	0,10	—
29	439695,83	2301632,97	Метод спутниковых геодезических измерений (определений)	0,10	—
30	439692,25	2301636,39	Метод спутниковых геодезических измерений (определений)	0,10	—
31	439739,25	2301688,58	Метод спутниковых геодезических измерений (определений)	0,10	—
32	439761,37	2301713,80	Метод спутниковых геодезических измерений (определений)	0,10	—
33	439757,61	2301717,10	Метод спутниковых геодезических измерений (определений)	0,10	—
34	439735,50	2301691,89	Метод спутниковых геодезических измерений (определений)	0,10	—

ГРАФИЧЕСКОЕ ОПИСАНИЕ

местоположения границ населенных пунктов, территориальных зон,
особо охраняемых природных территорий,
зон с особыми условиями использования территории

Газопровод низкого давления в колхозе им. Ленина Оренбургского района

(наименование объекта, местоположение границ которого описано)

Сведения о местоположении границ объекта

1	2	3	4	5	6
35	439685,41	2301636,33	Метод спутниковых геодезических измерений (определений)	0,10	—
36	439688,86	2301632,72	Метод спутниковых геодезических измерений (определений)	0,10	—
37	439685,66	2301629,40	Метод спутниковых геодезических измерений (определений)	0,10	—
38	439682,60	2301632,39	Метод спутниковых геодезических измерений (определений)	0,10	—
39	439657,05	2301603,61	Метод спутниковых геодезических измерений (определений)	0,10	—
40	439648,67	2301595,55	Метод спутниковых геодезических измерений (определений)	0,10	—
41	439642,10	2301588,28	Метод спутниковых геодезических измерений (определений)	0,10	—
42	439637,40	2301582,87	Метод спутниковых геодезических измерений (определений)	0,10	—
43	439631,73	2301575,79	Метод спутниковых геодезических измерений (определений)	0,10	—

ГРАФИЧЕСКОЕ ОПИСАНИЕ

местоположения границ населенных пунктов, территориальных зон,
особо охраняемых природных территорий,
зон с особыми условиями использования территории

Газопровод низкого давления в колхозе им. Ленина Оренбургского района

(наименование объекта, местоположение границ которого описано)

Сведения о местоположении границ объекта

1	2	3	4	5	6
44	439613,82	2301554,95	Метод спутниковых геодезических измерений (определений)	0,10	—
45	439603,86	2301544,02	Метод спутниковых геодезических измерений (определений)	0,10	—
46	439601,98	2301543,79	Метод спутниковых геодезических измерений (определений)	0,10	—
47	439596,80	2301537,26	Метод спутниковых геодезических измерений (определений)	0,10	—
48	439597,03	2301534,71	Метод спутниковых геодезических измерений (определений)	0,10	—
49	439590,07	2301525,89	Метод спутниковых геодезических измерений (определений)	0,10	—
50	439608,79	2301509,37	Метод спутниковых геодезических измерений (определений)	0,10	—
51	439628,02	2301493,73	Метод спутниковых геодезических измерений (определений)	0,10	—
52	439647,27	2301517,38	Метод спутниковых геодезических измерений (определений)	0,10	—

ГРАФИЧЕСКОЕ ОПИСАНИЕ

местоположения границ населенных пунктов, территориальных зон,
особо охраняемых природных территорий,
зон с особыми условиями использования территории

Газопровод низкого давления в колхозе им. Ленина Оренбургского района

(наименование объекта, местоположение границ которого описано)

Сведения о местоположении границ объекта

1	2	3	4	5	6
53	439648,61	2301516,81	Метод спутниковых геодезических измерений (определений)	0,10	—
54	439668,08	2301539,64	Метод спутниковых геодезических измерений (определений)	0,10	—
1	439696,73	2301572,18	Метод спутниковых геодезических измерений (определений)	0,10	—
ПС1(2)					
55	439496,05	2301555,72	Метод спутниковых геодезических измерений (определений)	0,10	—
56	439501,72	2301562,44	Метод спутниковых геодезических измерений (определений)	0,10	—
57	439529,97	2301593,56	Метод спутниковых геодезических измерений (определений)	0,10	—
58	439542,71	2301608,21	Метод спутниковых геодезических измерений (определений)	0,10	—
59	439556,78	2301623,54	Метод спутниковых геодезических измерений (определений)	0,10	—
60	439562,46	2301629,50	Метод спутниковых геодезических измерений (определений)	0,10	—

ГРАФИЧЕСКОЕ ОПИСАНИЕ

местоположения границ населенных пунктов, территориальных зон,
особо охраняемых природных территорий,
зон с особыми условиями использования территории

Газопровод низкого давления в колхозе им. Ленина Оренбургского района

(наименование объекта, местоположение границ которого описано)

Сведения о местоположении границ объекта

1	2	3	4	5	6
61	439572,76	2301620,47	Метод спутниковых геодезических измерений (определений)	0,10	—
62	439595,36	2301642,50	Метод спутниковых геодезических измерений (определений)	0,10	—
63	439612,12	2301658,40	Метод спутниковых геодезических измерений (определений)	0,10	—
64	439625,84	2301671,58	Метод спутниковых геодезических измерений (определений)	0,10	—
65	439636,30	2301681,77	Метод спутниковых геодезических измерений (определений)	0,10	—
66	439649,24	2301695,27	Метод спутниковых геодезических измерений (определений)	0,10	—
67	439657,91	2301703,98	Метод спутниковых геодезических измерений (определений)	0,10	—
68	439666,98	2301713,16	Метод спутниковых геодезических измерений (определений)	0,10	—
69	439673,58	2301719,73	Метод спутниковых геодезических измерений (определений)	0,10	—

ГРАФИЧЕСКОЕ ОПИСАНИЕ

местоположения границ населенных пунктов, территориальных зон,
особо охраняемых природных территорий,
зон с особыми условиями использования территории

Газопровод низкого давления в колхозе им. Ленина Оренбургского района

(наименование объекта, местоположение границ которого описано)

Сведения о местоположении границ объекта

1	2	3	4	5	6
70	439679,86	2301726,52	Метод спутниковых геодезических измерений (определений)	0,10	—
71	439706,89	2301757,18	Метод спутниковых геодезических измерений (определений)	0,10	—
72	439715,17	2301765,42	Метод спутниковых геодезических измерений (определений)	0,10	—
73	439729,70	2301781,82	Метод спутниковых геодезических измерений (определений)	0,10	—
74	439734,07	2301787,31	Метод спутниковых геодезических измерений (определений)	0,10	—
75	439746,90	2301801,84	Метод спутниковых геодезических измерений (определений)	0,10	—
76	439756,88	2301812,23	Метод спутниковых геодезических измерений (определений)	0,10	—
77	439764,34	2301820,29	Метод спутниковых геодезических измерений (определений)	0,10	—
78	439762,02	2301822,82	Метод спутниковых геодезических измерений (определений)	0,10	—

ГРАФИЧЕСКОЕ ОПИСАНИЕ

местоположения границ населенных пунктов, территориальных зон,
особо охраняемых природных территорий,
зон с особыми условиями использования территории

Газопровод низкого давления в колхозе им. Ленина Оренбургского района

(наименование объекта, местоположение границ которого описано)

Сведения о местоположении границ объекта

1	2	3	4	5	6
79	439768,80	2301830,43	Метод спутниковых геодезических измерений (определений)	0,10	—
80	439778,34	2301840,67	Метод спутниковых геодезических измерений (определений)	0,10	—
81	439781,82	2301845,18	Метод спутниковых геодезических измерений (определений)	0,10	—
82	439788,90	2301852,87	Метод спутниковых геодезических измерений (определений)	0,10	—
83	439798,65	2301862,91	Метод спутниковых геодезических измерений (определений)	0,10	—
84	439801,54	2301865,25	Метод спутниковых геодезических измерений (определений)	0,10	—
85	439807,90	2301871,06	Метод спутниковых геодезических измерений (определений)	0,10	—
86	439812,80	2301876,15	Метод спутниковых геодезических измерений (определений)	0,10	—
87	439816,96	2301880,70	Метод спутниковых геодезических измерений (определений)	0,10	—

ГРАФИЧЕСКОЕ ОПИСАНИЕ

местоположения границ населенных пунктов, территориальных зон,
особо охраняемых природных территорий,
зон с особыми условиями использования территории

Газопровод низкого давления в колхозе им. Ленина Оренбургского района

(наименование объекта, местоположение границ которого описано)

Сведения о местоположении границ объекта

1	2	3	4	5	6
88	439820,42	2301883,93	Метод спутниковых геодезических измерений (определений)	0,10	—
89	439822,67	2301885,93	Метод спутниковых геодезических измерений (определений)	0,10	—
90	439827,13	2301890,39	Метод спутниковых геодезических измерений (определений)	0,10	—
91	439841,22	2301904,56	Метод спутниковых геодезических измерений (определений)	0,10	—
92	439844,25	2301907,39	Метод спутниковых геодезических измерений (определений)	0,10	—
93	439849,95	2301913,25	Метод спутниковых геодезических измерений (определений)	0,10	—
94	439846,37	2301916,73	Метод спутниковых геодезических измерений (определений)	0,10	—
95	439840,79	2301911,01	Метод спутниковых геодезических измерений (определений)	0,10	—
96	439837,71	2301908,13	Метод спутниковых геодезических измерений (определений)	0,10	—

ГРАФИЧЕСКОЕ ОПИСАНИЕ

местоположения границ населенных пунктов, территориальных зон,
особо охраняемых природных территорий,
зон с особыми условиями использования территории

Газопровод низкого давления в колхозе им. Ленина Оренбургского района

(наименование объекта, местоположение границ которого описано)

Сведения о местоположении границ объекта

1	2	3	4	5	6
97	439833,97	2301904,40	Метод спутниковых геодезических измерений (определений)	0,10	—
98	439828,32	2301898,82	Метод спутниковых геодезических измерений (определений)	0,10	—
99	439823,55	2301893,87	Метод спутниковых геодезических измерений (определений)	0,10	—
100	439819,19	2301889,52	Метод спутниковых геодезических измерений (определений)	0,10	—
101	439817,03	2301887,61	Метод спутниковых геодезических измерений (определений)	0,10	—
102	439813,47	2301884,29	Метод спутниковых геодезических измерений (определений)	0,10	—
103	439809,18	2301879,59	Метод спутниковых геодезических измерений (определений)	0,10	—
104	439804,46	2301874,70	Метод спутниковых геодезических измерений (определений)	0,10	—
105	439798,07	2301868,86	Метод спутниковых геодезических измерений (определений)	0,10	—

ГРАФИЧЕСКОЕ ОПИСАНИЕ

местоположения границ населенных пунктов, территориальных зон,
особо охраняемых природных территорий,
зон с особыми условиями использования территории

Газопровод низкого давления в колхозе им. Ленина Оренбургского района

(наименование объекта, местоположение границ которого описано)

Сведения о местоположении границ объекта

1	2	3	4	5	6
106	439795,56	2301866,84	Метод спутниковых геодезических измерений (определений)	0,10	—
107	439790,92	2301862,29	Метод спутниковых геодезических измерений (определений)	0,10	—
108	439785,27	2301856,31	Метод спутниковых геодезических измерений (определений)	0,10	—
109	439781,76	2301852,64	Метод спутниковых геодезических измерений (определений)	0,10	—
110	439778,02	2301848,44	Метод спутниковых геодезических измерений (определений)	0,10	—
111	439774,45	2301843,82	Метод спутниковых геодезических измерений (определений)	0,10	—
112	439770,27	2301839,35	Метод спутниковых геодезических измерений (определений)	0,10	—
113	439765,14	2301833,85	Метод спутниковых геодезических измерений (определений)	0,10	—
114	439759,47	2301827,78	Метод спутниковых геодезических измерений (определений)	0,10	—

ГРАФИЧЕСКОЕ ОПИСАНИЕ

местоположения границ населенных пунктов, территориальных зон,
особо охраняемых природных территорий,
зон с особыми условиями использования территории

Газопровод низкого давления в колхозе им. Ленина Оренбургского района

(наименование объекта, местоположение границ которого описано)

Сведения о местоположении границ объекта

1	2	3	4	5	6
115	439755,56	2301822,45	Метод спутниковых геодезических измерений (определений)	0,10	—
116	439757,51	2301820,32	Метод спутниковых геодезических измерений (определений)	0,10	—
117	439753,22	2301815,63	Метод спутниковых геодезических измерений (определений)	0,10	—
118	439743,24	2301805,24	Метод спутниковых геодезических измерений (определений)	0,10	—
119	439730,24	2301790,53	Метод спутниковых геодезических измерений (определений)	0,10	—
120	439720,63	2301779,24	Метод спутниковых геодезических измерений (определений)	0,10	—
121	439711,47	2301768,78	Метод спутниковых геодезических измерений (определений)	0,10	—
122	439703,22	2301760,55	Метод спутниковых геодезических измерений (определений)	0,10	—
123	439689,10	2301744,60	Метод спутниковых геодезических измерений (определений)	0,10	—

ГРАФИЧЕСКОЕ ОПИСАНИЕ

местоположения границ населенных пунктов, территориальных зон,
особо охраняемых природных территорий,
зон с особыми условиями использования территории

Газопровод низкого давления в колхозе им. Ленина Оренбургского района

(наименование объекта, местоположение границ которого описано)

Сведения о местоположении границ объекта

1	2	3	4	5	6
124	439676,21	2301729,94	Метод спутниковых геодезических измерений (определений)	0,10	—
125	439669,90	2301723,12	Метод спутниковых геодезических измерений (определений)	0,10	—
126	439663,38	2301716,63	Метод спутниковых геодезических измерений (определений)	0,10	—
127	439654,29	2301707,42	Метод спутниковых геодезических измерений (определений)	0,10	—
128	439650,50	2301703,38	Метод спутниковых геодезических измерений (определений)	0,10	—
129	439645,68	2301698,77	Метод спутниковых геодезических измерений (определений)	0,10	—
130	439635,91	2301688,61	Метод спутниковых геодезических измерений (определений)	0,10	—
131	439630,94	2301683,46	Метод спутниковых геодезических измерений (определений)	0,10	—
132	439626,43	2301679,22	Метод спутниковых геодезических измерений (определений)	0,10	—

ГРАФИЧЕСКОЕ ОПИСАНИЕ

местоположения границ населенных пунктов, территориальных зон,
особо охраняемых природных территорий,
зон с особыми условиями использования территории

Газопровод низкого давления в колхозе им. Ленина Оренбургского района

(наименование объекта, местоположение границ которого описано)

Сведения о местоположении границ объекта

1	2	3	4	5	6
133	439622,41	2301675,21	Метод спутниковых геодезических измерений (определений)	0,10	—
134	439617,89	2301670,95	Метод спутниковых геодезических измерений (определений)	0,10	—
135	439608,68	2301662,04	Метод спутниковых геодезических измерений (определений)	0,10	—
136	439598,60	2301652,77	Метод спутниковых геодезических измерений (определений)	0,10	—
137	439572,46	2301627,58	Метод спутниковых геодезических измерений (определений)	0,10	—
138	439562,12	2301636,49	Метод спутниковых геодезических измерений (определений)	0,10	—
139	439553,15	2301626,99	Метод спутниковых геодезических измерений (определений)	0,10	—
140	439538,94	2301611,49	Метод спутниковых геодезических измерений (определений)	0,10	—
141	439531,69	2301603,05	Метод спутниковых геодезических измерений (определений)	0,10	—

ГРАФИЧЕСКОЕ ОПИСАНИЕ

местоположения границ населенных пунктов, территориальных зон,
особо охраняемых природных территорий,
зон с особыми условиями использования территории

Газопровод низкого давления в колхозе им. Ленина Оренбургского района

(наименование объекта, местоположение границ которого описано)

Сведения о местоположении границ объекта

1	2	3	4	5	6
142	439517,80	2301587,77	Метод спутниковых геодезических измерений (определений)	0,10	—
143	439502,72	2301571,00	Метод спутниковых геодезических измерений (определений)	0,10	—
144	439492,23	2301558,94	Метод спутниковых геодезических измерений (определений)	0,10	—
55	439496,05	2301555,72	Метод спутниковых геодезических измерений (определений)	0,10	—
ПС1(3)					
145	439426,28	2301603,83	Метод спутниковых геодезических измерений (определений)	0,10	—
146	439437,88	2301615,52	Метод спутниковых геодезических измерений (определений)	0,10	—
147	439454,79	2301631,18	Метод спутниковых геодезических измерений (определений)	0,10	—
148	439475,15	2301650,69	Метод спутниковых геодезических измерений (определений)	0,10	—
149	439497,92	2301672,39	Метод спутниковых геодезических измерений (определений)	0,10	—

ГРАФИЧЕСКОЕ ОПИСАНИЕ

местоположения границ населенных пунктов, территориальных зон,
особо охраняемых природных территорий,
зон с особыми условиями использования территории

Газопровод низкого давления в колхозе им. Ленина Оренбургского района

(наименование объекта, местоположение границ которого описано)

Сведения о местоположении границ объекта

1	2	3	4	5	6
150	439510,65	2301684,57	Метод спутниковых геодезических измерений (определений)	0,10	—
151	439534,73	2301708,50	Метод спутниковых геодезических измерений (определений)	0,10	—
152	439540,88	2301714,53	Метод спутниковых геодезических измерений (определений)	0,10	—
153	439541,74	2301716,16	Метод спутниковых геодезических измерений (определений)	0,10	—
154	439544,81	2301720,47	Метод спутниковых геодезических измерений (определений)	0,10	—
155	439545,56	2301720,81	Метод спутниковых геодезических измерений (определений)	0,10	—
156	439569,66	2301747,70	Метод спутниковых геодезических измерений (определений)	0,10	—
157	439593,43	2301773,81	Метод спутниковых геодезических измерений (определений)	0,10	—
158	439594,59	2301774,30	Метод спутниковых геодезических измерений (определений)	0,10	—

ГРАФИЧЕСКОЕ ОПИСАНИЕ

местоположения границ населенных пунктов, территориальных зон,
особо охраняемых природных территорий,
зон с особыми условиями использования территории

Газопровод низкого давления в колхозе им. Ленина Оренбургского района

(наименование объекта, местоположение границ которого описано)

Сведения о местоположении границ объекта

1	2	3	4	5	6
159	439604,41	2301784,65	Метод спутниковых геодезических измерений (определений)	0,10	—
160	439604,57	2301786,06	Метод спутниковых геодезических измерений (определений)	0,10	—
161	439608,91	2301791,06	Метод спутниковых геодезических измерений (определений)	0,10	—
162	439624,32	2301806,83	Метод спутниковых геодезических измерений (определений)	0,10	—
163	439647,47	2301827,55	Метод спутниковых геодезических измерений (определений)	0,10	—
164	439655,54	2301836,96	Метод спутниковых геодезических измерений (определений)	0,10	—
165	439667,84	2301850,14	Метод спутниковых геодезических измерений (определений)	0,10	—
166	439684,19	2301833,88	Метод спутниковых геодезических измерений (определений)	0,10	—
167	439687,71	2301837,42	Метод спутниковых геодезических измерений (определений)	0,10	—

ГРАФИЧЕСКОЕ ОПИСАНИЕ

местоположения границ населенных пунктов, территориальных зон,
особо охраняемых природных территорий,
зон с особыми условиями использования территории

Газопровод низкого давления в колхозе им. Ленина Оренбургского района

(наименование объекта, местоположение границ которого описано)

Сведения о местоположении границ объекта

1	2	3	4	5	6
168	439671,30	2301853,75	Метод спутниковых геодезических измерений (определений)	0,10	—
169	439683,07	2301866,47	Метод спутниковых геодезических измерений (определений)	0,10	—
170	439701,29	2301884,30	Метод спутниковых геодезических измерений (определений)	0,10	—
171	439730,31	2301910,54	Метод спутниковых геодезических измерений (определений)	0,10	—
172	439757,10	2301934,79	Метод спутниковых геодезических измерений (определений)	0,10	—
173	439777,00	2301952,59	Метод спутниковых геодезических измерений (определений)	0,10	—
174	439787,51	2301962,60	Метод спутниковых геодезических измерений (определений)	0,10	—
175	439784,07	2301966,22	Метод спутниковых геодезических измерений (определений)	0,10	—
176	439773,65	2301956,30	Метод спутниковых геодезических измерений (определений)	0,10	—

ГРАФИЧЕСКОЕ ОПИСАНИЕ

местоположения границ населенных пунктов, территориальных зон,
особо охраняемых природных территорий,
зон с особыми условиями использования территории

Газопровод низкого давления в колхозе им. Ленина Оренбургского района

(наименование объекта, местоположение границ которого описано)

Сведения о местоположении границ объекта

1	2	3	4	5	6
177	439771,23	2301954,44	Метод спутниковых геодезических измерений (определений)	0,10	—
178	439763,86	2301948,01	Метод спутниковых геодезических измерений (определений)	0,10	—
179	439755,50	2301940,15	Метод спутниковых геодезических измерений (определений)	0,10	—
180	439734,71	2301960,73	Метод спутниковых геодезических измерений (определений)	0,10	—
181	439739,82	2301967,74	Метод спутниковых геодезических измерений (определений)	0,10	—
182	439714,27	2301986,85	Метод спутниковых геодезических измерений (определений)	0,10	—
183	439675,73	2301951,52	Метод спутниковых геодезических измерений (определений)	0,10	—
184	439682,49	2301944,42	Метод спутниковых геодезических измерений (определений)	0,10	—
185	439686,13	2301947,84	Метод спутниковых геодезических измерений (определений)	0,10	—

ГРАФИЧЕСКОЕ ОПИСАНИЕ

местоположения границ населенных пунктов, территориальных зон,
особо охраняемых природных территорий,
зон с особыми условиями использования территории

Газопровод низкого давления в колхозе им. Ленина Оренбургского района

(наименование объекта, местоположение границ которого описано)

Сведения о местоположении границ объекта

1	2	3	4	5	6
186	439682,90	2301951,29	Метод спутниковых геодезических измерений (определений)	0,10	—
187	439707,04	2301973,66	Метод спутниковых геодезических измерений (определений)	0,10	—
188	439714,77	2301980,53	Метод спутниковых геодезических измерений (определений)	0,10	—
189	439732,97	2301966,64	Метод спутниковых геодезических измерений (определений)	0,10	—
190	439728,23	2301960,19	Метод спутниковых геодезических измерений (определений)	0,10	—
191	439751,83	2301936,76	Метод спутниковых геодезических измерений (определений)	0,10	—
192	439742,71	2301928,46	Метод спутниковых геодезических измерений (определений)	0,10	—
193	439726,92	2301914,23	Метод спутниковых геодезических измерений (определений)	0,10	—
194	439717,60	2301905,61	Метод спутниковых геодезических измерений (определений)	0,10	—

ГРАФИЧЕСКОЕ ОПИСАНИЕ

местоположения границ населенных пунктов, территориальных зон,
особо охраняемых природных территорий,
зон с особыми условиями использования территории

Газопровод низкого давления в колхозе им. Ленина Оренбургского района

(наименование объекта, местоположение границ которого описано)

Сведения о местоположении границ объекта

1	2	3	4	5	6
195	439707,82	2301896,78	Метод спутниковых геодезических измерений (определений)	0,10	—
196	439697,93	2301888,00	Метод спутниковых геодезических измерений (определений)	0,10	—
197	439679,50	2301869,98	Метод спутниковых геодезических измерений (определений)	0,10	—
198	439672,26	2301861,94	Метод спутниковых геодезических измерений (определений)	0,10	—
199	439665,98	2301855,44	Метод спутниковых геодезических измерений (определений)	0,10	—
200	439658,99	2301848,07	Метод спутниковых геодезических измерений (определений)	0,10	—
201	439651,83	2301840,32	Метод спутниковых геодезических измерений (определений)	0,10	—
202	439644,02	2301831,18	Метод спутниковых геодезических измерений (определений)	0,10	—
203	439635,30	2301823,44	Метод спутниковых геодезических измерений (определений)	0,10	—

ГРАФИЧЕСКОЕ ОПИСАНИЕ

местоположения границ населенных пунктов, территориальных зон,
особо охраняемых природных территорий,
зон с особыми условиями использования территории

Газопровод низкого давления в колхозе им. Ленина Оренбургского района

(наименование объекта, местоположение границ которого описано)

Сведения о местоположении границ объекта

1	2	3	4	5	6
204	439620,93	2301810,51	Метод спутниковых геодезических измерений (определений)	0,10	—
205	439612,25	2301801,77	Метод спутниковых геодезических измерений (определений)	0,10	—
206	439607,80	2301797,17	Метод спутниковых геодезических измерений (определений)	0,10	—
207	439605,24	2301794,46	Метод спутниковых геодезических измерений (определений)	0,10	—
208	439599,79	2301788,12	Метод спутниковых геодезических измерений (определений)	0,10	—
209	439599,95	2301787,18	Метод спутниковых геодезических измерений (определений)	0,10	—
210	439597,51	2301784,52	Метод спутниковых геодезических измерений (определений)	0,10	—
211	439591,32	2301778,11	Метод спутниковых геодезических измерений (определений)	0,10	—
212	439590,57	2301778,09	Метод спутниковых геодезических измерений (определений)	0,10	—

ГРАФИЧЕСКОЕ ОПИСАНИЕ

местоположения границ населенных пунктов, территориальных зон,
особо охраняемых природных территорий,
зон с особыми условиями использования территории

Газопровод низкого давления в колхозе им. Ленина Оренбургского района

(наименование объекта, местоположение границ которого описано)

Сведения о местоположении границ объекта

1	2	3	4	5	6
213	439578,09	2301764,45	Метод спутниковых геодезических измерений (определений)	0,10	—
214	439565,93	2301751,02	Метод спутниковых геодезических измерений (определений)	0,10	—
215	439553,75	2301737,59	Метод спутниковых геодезических измерений (определений)	0,10	—
216	439541,95	2301724,28	Метод спутниковых геодезических измерений (определений)	0,10	—
217	439541,29	2301724,16	Метод спутниковых геодезических измерений (определений)	0,10	—
218	439537,53	2301718,87	Метод спутниковых геодезических измерений (определений)	0,10	—
219	439536,86	2301717,51	Метод спутниковых геодезических измерений (определений)	0,10	—
220	439535,48	2301715,90	Метод спутниковых геодезических измерений (определений)	0,10	—
221	439531,35	2301712,18	Метод спутниковых геодезических измерений (определений)	0,10	—

ГРАФИЧЕСКОЕ ОПИСАНИЕ

местоположения границ населенных пунктов, территориальных зон,
особо охраняемых природных территорий,
зон с особыми условиями использования территории

Газопровод низкого давления в колхозе им. Ленина Оренбургского района

(наименование объекта, местоположение границ которого описано)

Сведения о местоположении границ объекта

1	2	3	4	5	6
222	439526,33	2301707,24	Метод спутниковых геодезических измерений (определений)	0,10	—
223	439518,03	2301698,93	Метод спутниковых геодезических измерений (определений)	0,10	—
224	439496,09	2301677,61	Метод спутниковых геодезических измерений (определений)	0,10	—
225	439484,01	2301666,02	Метод спутниковых геодезических измерений (определений)	0,10	—
226	439471,71	2301654,31	Метод спутниковых геодезических измерений (определений)	0,10	—
227	439463,64	2301646,68	Метод спутниковых геодезических измерений (определений)	0,10	—
228	439451,35	2301634,80	Метод спутниковых геодезических измерений (определений)	0,10	—
229	439434,44	2301619,15	Метод спутниковых геодезических измерений (определений)	0,10	—
230	439422,72	2301607,35	Метод спутниковых геодезических измерений (определений)	0,10	—

ГРАФИЧЕСКОЕ ОПИСАНИЕ

местоположения границ населенных пунктов, территориальных зон,
особо охраняемых природных территорий,
зон с особыми условиями использования территории

Газопровод низкого давления в колхозе им. Ленина Оренбургского района

(наименование объекта, местоположение границ которого описано)

Сведения о местоположении границ объекта

1	2	3	4	5	6
145	439426,28	2301603,83	Метод спутниковых геодезических измерений (определений)	0,10	—
ПС1(4)					
231	439321,18	2301631,56	Метод спутниковых геодезических измерений (определений)	0,10	—
232	439333,77	2301646,07	Метод спутниковых геодезических измерений (определений)	0,10	—
233	439354,50	2301669,06	Метод спутниковых геодезических измерений (определений)	0,10	—
234	439374,32	2301689,97	Метод спутниковых геодезических измерений (определений)	0,10	—
235	439387,46	2301703,74	Метод спутниковых геодезических измерений (определений)	0,10	—
236	439397,10	2301714,22	Метод спутниковых геодезических измерений (определений)	0,10	—
237	439413,88	2301731,62	Метод спутниковых геодезических измерений (определений)	0,10	—
238	439428,24	2301745,97	Метод спутниковых геодезических измерений (определений)	0,10	—

ГРАФИЧЕСКОЕ ОПИСАНИЕ

местоположения границ населенных пунктов, территориальных зон,
особо охраняемых природных территорий,
зон с особыми условиями использования территории

Газопровод низкого давления в колхозе им. Ленина Оренбургского района

(наименование объекта, местоположение границ которого описано)

Сведения о местоположении границ объекта

1	2	3	4	5	6
239	439443,17	2301762,20	Метод спутниковых геодезических измерений (определений)	0,10	—
240	439465,40	2301785,09	Метод спутниковых геодезических измерений (определений)	0,10	—
241	439483,62	2301804,79	Метод спутниковых геодезических измерений (определений)	0,10	—
242	439501,61	2301823,77	Метод спутниковых геодезических измерений (определений)	0,10	—
243	439523,63	2301847,06	Метод спутниковых геодезических измерений (определений)	0,10	—
244	439535,62	2301859,06	Метод спутниковых геодезических измерений (определений)	0,10	—
245	439543,09	2301851,63	Метод спутниковых геодезических измерений (определений)	0,10	—
246	439557,10	2301868,09	Метод спутниковых геодезических измерений (определений)	0,10	—
247	439572,13	2301884,05	Метод спутниковых геодезических измерений (определений)	0,10	—

ГРАФИЧЕСКОЕ ОПИСАНИЕ

местоположения границ населенных пунктов, территориальных зон,
особо охраняемых природных территорий,
зон с особыми условиями использования территории

Газопровод низкого давления в колхозе им. Ленина Оренбургского района

(наименование объекта, местоположение границ которого описано)

Сведения о местоположении границ объекта

1	2	3	4	5	6
248	439568,49	2301887,47	Метод спутниковых геодезических измерений (определений)	0,10	—
249	439553,41	2301871,46	Метод спутниковых геодезических измерений (определений)	0,10	—
250	439547,90	2301864,87	Метод спутниковых геодезических измерений (определений)	0,10	—
251	439542,92	2301859,05	Метод спутниковых геодезических измерений (определений)	0,10	—
252	439535,90	2301866,11	Метод спутниковых геодезических измерений (определений)	0,10	—
253	439520,07	2301850,57	Метод спутниковых геодезических измерений (определений)	0,10	—
254	439508,03	2301837,88	Метод спутниковых геодезических измерений (определений)	0,10	—
255	439497,97	2301827,20	Метод спутниковых геодезических измерений (определений)	0,10	—
256	439479,99	2301808,22	Метод спутниковых геодезических измерений (определений)	0,10	—

ГРАФИЧЕСКОЕ ОПИСАНИЕ

местоположения границ населенных пунктов, территориальных зон,
особо охраняемых природных территорий,
зон с особыми условиями использования территории

Газопровод низкого давления в колхозе им. Ленина Оренбургского района

(наименование объекта, местоположение границ которого описано)

Сведения о местоположении границ объекта

1	2	3	4	5	6
257	439467,24	2301794,56	Метод спутниковых геодезических измерений (определений)	0,10	—
258	439461,79	2301788,54	Метод спутниковых геодезических измерений (определений)	0,10	—
259	439439,55	2301765,66	Метод спутниковых геодезических измерений (определений)	0,10	—
260	439424,61	2301749,41	Метод спутниковых геодезических измерений (определений)	0,10	—
261	439418,87	2301743,92	Метод спутниковых геодезических измерений (определений)	0,10	—
262	439410,30	2301735,11	Метод спутниковых геодезических измерений (определений)	0,10	—
263	439399,46	2301724,04	Метод спутниковых геодезических измерений (определений)	0,10	—
264	439387,33	2301710,97	Метод спутниковых геодезических измерений (определений)	0,10	—
265	439383,80	2301707,14	Метод спутниковых геодезических измерений (определений)	0,10	—

ГРАФИЧЕСКОЕ ОПИСАНИЕ

местоположения границ населенных пунктов, территориальных зон,
особо охраняемых природных территорий,
зон с особыми условиями использования территории

Газопровод низкого давления в колхозе им. Ленина Оренбургского района

(наименование объекта, местоположение границ которого описано)

Сведения о местоположении границ объекта

1	2	3	4	5	6
266	439370,71	2301693,43	Метод спутниковых геодезических измерений (определений)	0,10	—
267	439350,80	2301672,42	Метод спутниковых геодезических измерений (определений)	0,10	—
268	439341,59	2301662,12	Метод спутниковых геодезических измерений (определений)	0,10	—
269	439326,33	2301645,37	Метод спутниковых геодезических измерений (определений)	0,10	—
270	439317,36	2301634,80	Метод спутниковых геодезических измерений (определений)	0,10	—
231	439321,18	2301631,56	Метод спутниковых геодезических измерений (определений)	0,10	—
ПС1(5)					
271	439292,26	2301636,54	Метод спутниковых геодезических измерений (определений)	0,10	—
272	439301,67	2301647,38	Метод спутниковых геодезических измерений (определений)	0,10	—
273	439308,51	2301654,77	Метод спутниковых геодезических измерений (определений)	0,10	—

ГРАФИЧЕСКОЕ ОПИСАНИЕ

местоположения границ населенных пунктов, территориальных зон,
особо охраняемых природных территорий,
зон с особыми условиями использования территории

Газопровод низкого давления в колхозе им. Ленина Оренбургского района

(наименование объекта, местоположение границ которого описано)

Сведения о местоположении границ объекта

1	2	3	4	5	6
274	439309,89	2301655,37	Метод спутниковых геодезических измерений (определений)	0,10	—
275	439310,82	2301656,37	Метод спутниковых геодезических измерений (определений)	0,10	—
276	439319,94	2301666,23	Метод спутниковых геодезических измерений (определений)	0,10	—
277	439329,92	2301677,28	Метод спутниковых геодезических измерений (определений)	0,10	—
278	439345,04	2301693,58	Метод спутниковых геодезических измерений (определений)	0,10	—
279	439354,27	2301704,16	Метод спутниковых геодезических измерений (определений)	0,10	—
280	439350,51	2301707,44	Метод спутниковых геодезических измерений (определений)	0,10	—
281	439341,35	2301696,95	Метод спутниковых геодезических измерений (определений)	0,10	—
282	439326,25	2301680,67	Метод спутниковых геодезических измерений (определений)	0,10	—

ГРАФИЧЕСКОЕ ОПИСАНИЕ

местоположения границ населенных пунктов, территориальных зон,
особо охраняемых природных территорий,
зон с особыми условиями использования территории

Газопровод низкого давления в колхозе им. Ленина Оренбургского района

(наименование объекта, местоположение границ которого описано)

Сведения о местоположении границ объекта

1	2	3	4	5	6
283	439316,25	2301669,62	Метод спутниковых геодезических измерений (определений)	0,10	—
284	439306,64	2301659,21	Метод спутниковых геодезических измерений (определений)	0,10	—
285	439305,77	2301659,16	Метод спутниковых геодезических измерений (определений)	0,10	—
286	439297,98	2301650,75	Метод спутниковых геодезических измерений (определений)	0,10	—
287	439288,48	2301639,82	Метод спутниковых геодезических измерений (определений)	0,10	—
271	439292,26	2301636,54	Метод спутниковых геодезических измерений (определений)	0,10	—
ПС1(6)					
288	439363,83	2301714,53	Метод спутниковых геодезических измерений (определений)	0,10	—
289	439376,35	2301728,31	Метод спутниковых геодезических измерений (определений)	0,10	—
290	439389,73	2301742,77	Метод спутниковых геодезических измерений (определений)	0,10	—

ГРАФИЧЕСКОЕ ОПИСАНИЕ

местоположения границ населенных пунктов, территориальных зон,
особо охраняемых природных территорий,
зон с особыми условиями использования территории

Газопровод низкого давления в колхозе им. Ленина Оренбургского района

(наименование объекта, местоположение границ которого описано)

Сведения о местоположении границ объекта

1	2	3	4	5	6
291	439401,99	2301756,17	Метод спутниковых геодезических измерений (определений)	0,10	—
292	439412,23	2301767,70	Метод спутниковых геодезических измерений (определений)	0,10	—
293	439419,23	2301775,67	Метод спутниковых геодезических измерений (определений)	0,10	—
294	439422,91	2301779,70	Метод спутниковых геодезических измерений (определений)	0,10	—
295	439428,60	2301786,13	Метод спутниковых геодезических измерений (определений)	0,10	—
296	439435,10	2301793,27	Метод спутниковых геодезических измерений (определений)	0,10	—
297	439445,29	2301805,49	Метод спутниковых геодезических измерений (определений)	0,10	—
298	439455,05	2301816,80	Метод спутниковых геодезических измерений (определений)	0,10	—
299	439458,90	2301821,28	Метод спутниковых геодезических измерений (определений)	0,10	—

ГРАФИЧЕСКОЕ ОПИСАНИЕ

местоположения границ населенных пунктов, территориальных зон,
особо охраняемых природных территорий,
зон с особыми условиями использования территории

Газопровод низкого давления в колхозе им. Ленина Оренбургского района

(наименование объекта, местоположение границ которого описано)

Сведения о местоположении границ объекта

1	2	3	4	5	6
300	439466,12	2301828,42	Метод спутниковых геодезических измерений (определений)	0,10	—
301	439470,95	2301834,33	Метод спутниковых геодезических измерений (определений)	0,10	—
302	439478,48	2301843,85	Метод спутниковых геодезических измерений (определений)	0,10	—
303	439486,76	2301854,95	Метод спутниковых геодезических измерений (определений)	0,10	—
304	439492,79	2301862,62	Метод спутниковых геодезических измерений (определений)	0,10	—
305	439503,58	2301876,26	Метод спутниковых геодезических измерений (определений)	0,10	—
306	439515,97	2301865,94	Метод спутниковых геодезических измерений (определений)	0,10	—
307	439534,42	2301886,70	Метод спутниковых геодезических измерений (определений)	0,10	—
308	439521,00	2301897,74	Метод спутниковых геодезических измерений (определений)	0,10	—

ГРАФИЧЕСКОЕ ОПИСАНИЕ

местоположения границ населенных пунктов, территориальных зон,
особо охраняемых природных территорий,
зон с особыми условиями использования территории

Газопровод низкого давления в колхозе им. Ленина Оренбургского района

(наименование объекта, местоположение границ которого описано)

Сведения о местоположении границ объекта

1	2	3	4	5	6
309	439535,01	2301916,04	Метод спутниковых геодезических измерений (определений)	0,10	—
310	439539,67	2301912,25	Метод спутниковых геодезических измерений (определений)	0,10	—
311	439559,30	2301936,94	Метод спутниковых геодезических измерений (определений)	0,10	—
312	439587,20	2301969,30	Метод спутниковых геодезических измерений (определений)	0,10	—
313	439601,27	2301956,08	Метод спутниковых геодезических измерений (определений)	0,10	—
314	439627,68	2301986,73	Метод спутниковых геодезических измерений (определений)	0,10	—
315	439635,09	2301994,63	Метод спутниковых геодезических измерений (определений)	0,10	—
316	439648,39	2302009,13	Метод спутниковых геодезических измерений (определений)	0,10	—
317	439670,06	2302033,46	Метод спутниковых геодезических измерений (определений)	0,10	—

ГРАФИЧЕСКОЕ ОПИСАНИЕ

местоположения границ населенных пунктов, территориальных зон,
особо охраняемых природных территорий,
зон с особыми условиями использования территории

Газопровод низкого давления в колхозе им. Ленина Оренбургского района

(наименование объекта, местоположение границ которого описано)

Сведения о местоположении границ объекта

1	2	3	4	5	6
318	439677,85	2302040,92	Метод спутниковых геодезических измерений (определений)	0,10	—
319	439707,65	2302074,88	Метод спутниковых геодезических измерений (определений)	0,10	—
320	439731,50	2302100,04	Метод спутниковых геодезических измерений (определений)	0,10	—
321	439758,89	2302127,92	Метод спутниковых геодезических измерений (определений)	0,10	—
322	439775,22	2302143,64	Метод спутниковых геодезических измерений (определений)	0,10	—
323	439788,52	2302156,15	Метод спутниковых геодезических измерений (определений)	0,10	—
324	439801,12	2302144,98	Метод спутниковых геодезических измерений (определений)	0,10	—
325	439812,79	2302132,40	Метод спутниковых геодезических измерений (определений)	0,10	—
326	439822,80	2302123,13	Метод спутниковых геодезических измерений (определений)	0,10	—

ГРАФИЧЕСКОЕ ОПИСАНИЕ

местоположения границ населенных пунктов, территориальных зон,
особо охраняемых природных территорий,
зон с особыми условиями использования территории

Газопровод низкого давления в колхозе им. Ленина Оренбургского района

(наименование объекта, местоположение границ которого описано)

Сведения о местоположении границ объекта

1	2	3	4	5	6
327	439831,19	2302115,75	Метод спутниковых геодезических измерений (определений)	0,10	—
328	439837,10	2302122,63	Метод спутниковых геодезических измерений (определений)	0,10	—
329	439848,44	2302135,70	Метод спутниковых геодезических измерений (определений)	0,10	—
330	439855,99	2302144,46	Метод спутниковых геодезических измерений (определений)	0,10	—
331	439868,89	2302159,25	Метод спутниковых геодезических измерений (определений)	0,10	—
332	439877,64	2302169,76	Метод спутниковых геодезических измерений (определений)	0,10	—
333	439887,29	2302178,85	Метод спутниковых геодезических измерений (определений)	0,10	—
334	439897,95	2302190,76	Метод спутниковых геодезических измерений (определений)	0,10	—
335	439913,30	2302207,67	Метод спутниковых геодезических измерений (определений)	0,10	—

ГРАФИЧЕСКОЕ ОПИСАНИЕ

местоположения границ населенных пунктов, территориальных зон,
особо охраняемых природных территорий,
зон с особыми условиями использования территории

Газопровод низкого давления в колхозе им. Ленина Оренбургского района

(наименование объекта, местоположение границ которого описано)

Сведения о местоположении границ объекта

1	2	3	4	5	6
336	439923,90	2302218,85	Метод спутниковых геодезических измерений (определений)	0,10	—
337	439929,74	2302224,94	Метод спутниковых геодезических измерений (определений)	0,10	—
338	439926,14	2302228,40	Метод спутниковых геодезических измерений (определений)	0,10	—
339	439913,49	2302215,10	Метод спутниковых геодезических измерений (определений)	0,10	—
340	439909,65	2302211,08	Метод спутниковых геодезических измерений (определений)	0,10	—
341	439900,06	2302200,73	Метод спутниковых геодезических измерений (определений)	0,10	—
342	439894,17	2302194,03	Метод спутниковых геодезических измерений (определений)	0,10	—
343	439883,67	2302182,29	Метод спутниковых геодезических измерений (определений)	0,10	—
344	439872,69	2302170,94	Метод спутниковых геодезических измерений (определений)	0,10	—

ГРАФИЧЕСКОЕ ОПИСАНИЕ

местоположения границ населенных пунктов, территориальных зон,
особо охраняемых природных территорий,
зон с особыми условиями использования территории

Газопровод низкого давления в колхозе им. Ленина Оренбургского района

(наименование объекта, местоположение границ которого описано)

Сведения о местоположении границ объекта

1	2	3	4	5	6
345	439861,99	2302158,89	Метод спутниковых геодезических измерений (определений)	0,10	—
346	439856,08	2302152,15	Метод спутниковых геодезических измерений (определений)	0,10	—
347	439847,70	2302142,43	Метод спутниковых геодезических измерений (определений)	0,10	—
348	439844,70	2302139,02	Метод спутниковых геодезических измерений (определений)	0,10	—
349	439839,63	2302133,42	Метод спутниковых геодезических измерений (определений)	0,10	—
350	439836,27	2302129,53	Метод спутниковых геодезических измерений (определений)	0,10	—
351	439833,35	2302125,94	Метод спутниковых геодезических измерений (определений)	0,10	—
352	439830,68	2302122,99	Метод спутниковых геодезических измерений (определений)	0,10	—
353	439826,08	2302126,90	Метод спутниковых геодезических измерений (определений)	0,10	—

ГРАФИЧЕСКОЕ ОПИСАНИЕ

местоположения границ населенных пунктов, территориальных зон,
особо охраняемых природных территорий,
зон с особыми условиями использования территории

Газопровод низкого давления в колхозе им. Ленина Оренбургского района

(наименование объекта, местоположение границ которого описано)

Сведения о местоположении границ объекта

1	2	3	4	5	6
354	439816,26	2302136,00	Метод спутниковых геодезических измерений (определений)	0,10	—
355	439804,67	2302148,47	Метод спутниковых геодезических измерений (определений)	0,10	—
356	439792,17	2302159,60	Метод спутниковых геодезических измерений (определений)	0,10	—
357	439807,92	2302174,56	Метод спутниковых геодезических измерений (определений)	0,10	—
358	439822,23	2302187,76	Метод спутниковых геодезических измерений (определений)	0,10	—
359	439830,46	2302195,37	Метод спутниковых геодезических измерений (определений)	0,10	—
360	439855,95	2302218,52	Метод спутниковых геодезических измерений (определений)	0,10	—
361	439862,83	2302224,66	Метод спутниковых геодезических измерений (определений)	0,10	—
362	439873,35	2302234,36	Метод спутниковых геодезических измерений (определений)	0,10	—

ГРАФИЧЕСКОЕ ОПИСАНИЕ

местоположения границ населенных пунктов, территориальных зон,
особо охраняемых природных территорий,
зон с особыми условиями использования территории

Газопровод низкого давления в колхозе им. Ленина Оренбургского района

(наименование объекта, местоположение границ которого описано)

Сведения о местоположении границ объекта

1	2	3	4	5	6
363	439875,57	2302236,45	Метод спутниковых геодезических измерений (определений)	0,10	—
364	439879,08	2302238,87	Метод спутниковых геодезических измерений (определений)	0,10	—
365	439883,68	2302241,17	Метод спутниковых геодезических измерений (определений)	0,10	—
366	439901,05	2302250,95	Метод спутниковых геодезических измерений (определений)	0,10	—
367	439901,65	2302253,15	Метод спутниковых геодезических измерений (определений)	0,10	—
368	439908,17	2302256,82	Метод спутниковых геодезических измерений (определений)	0,10	—
369	439915,44	2302261,00	Метод спутниковых геодезических измерений (определений)	0,10	—
370	439920,66	2302264,41	Метод спутниковых геодезических измерений (определений)	0,10	—
371	439927,22	2302267,66	Метод спутниковых геодезических измерений (определений)	0,10	—

ГРАФИЧЕСКОЕ ОПИСАНИЕ

местоположения границ населенных пунктов, территориальных зон,
особо охраняемых природных территорий,
зон с особыми условиями использования территории

Газопровод низкого давления в колхозе им. Ленина Оренбургского района

(наименование объекта, местоположение границ которого описано)

Сведения о местоположении границ объекта

1	2	3	4	5	6
372	439925,00	2302272,14	Метод спутниковых геодезических измерений (определений)	0,10	—
373	439918,31	2302268,82	Метод спутниковых геодезических измерений (определений)	0,10	—
374	439912,88	2302265,30	Метод спутниковых геодезических измерений (определений)	0,10	—
375	439905,69	2302261,16	Метод спутниковых геодезических измерений (определений)	0,10	—
376	439901,21	2302258,60	Метод спутниковых геодезических измерений (определений)	0,10	—
377	439899,41	2302260,90	Метод спутниковых геодезических измерений (определений)	0,10	—
378	439894,39	2302257,38	Метод спутниковых геодезических измерений (определений)	0,10	—
379	439896,37	2302254,05	Метод спутниковых геодезических измерений (определений)	0,10	—
380	439890,16	2302250,56	Метод спутниковых геодезических измерений (определений)	0,10	—

ГРАФИЧЕСКОЕ ОПИСАНИЕ

местоположения границ населенных пунктов, территориальных зон,
особо охраняемых природных территорий,
зон с особыми условиями использования территории

Газопровод низкого давления в колхозе им. Ленина Оренбургского района

(наименование объекта, местоположение границ которого описано)

Сведения о местоположении границ объекта

1	2	3	4	5	6
381	439881,39	2302245,62	Метод спутниковых геодезических измерений (определений)	0,10	—
382	439876,69	2302243,27	Метод спутниковых геодезических измерений (определений)	0,10	—
383	439872,57	2302240,46	Метод спутниковых геодезических измерений (определений)	0,10	—
384	439869,95	2302238,03	Метод спутниковых геодезических измерений (определений)	0,10	—
385	439859,46	2302228,35	Метод спутниковых геодезических измерений (определений)	0,10	—
386	439852,61	2302222,24	Метод спутниковых геодезических измерений (определений)	0,10	—
387	439842,85	2302213,47	Метод спутниковых геодезических измерений (определений)	0,10	—
388	439827,07	2302199,05	Метод спутниковых геодезических измерений (определений)	0,10	—
389	439818,83	2302191,44	Метод спутниковых геодезических измерений (определений)	0,10	—

ГРАФИЧЕСКОЕ ОПИСАНИЕ

местоположения границ населенных пунктов, территориальных зон,
особо охраняемых природных территорий,
зон с особыми условиями использования территории

Газопровод низкого давления в колхозе им. Ленина Оренбургского района

(наименование объекта, местоположение границ которого описано)

Сведения о местоположении границ объекта

1	2	3	4	5	6
390	439804,51	2302178,23	Метод спутниковых геодезических измерений (определений)	0,10	—
391	439786,75	2302161,36	Метод спутниковых геодезических измерений (определений)	0,10	—
392	439771,79	2302147,27	Метод спутниковых геодезических измерений (определений)	0,10	—
393	439755,40	2302131,50	Метод спутниковых геодезических измерений (определений)	0,10	—
394	439727,95	2302103,55	Метод спутниковых геодезических измерений (определений)	0,10	—
395	439696,69	2302069,84	Метод спутниковых геодезических измерений (определений)	0,10	—
396	439686,94	2302058,89	Метод спутниковых геодезических измерений (определений)	0,10	—
397	439681,48	2302052,67	Метод спутниковых геодезических измерений (определений)	0,10	—
398	439673,67	2302044,64	Метод спутниковых геодезических измерений (определений)	0,10	—

ГРАФИЧЕСКОЕ ОПИСАНИЕ

местоположения границ населенных пунктов, территориальных зон,
особо охраняемых природных территорий,
зон с особыми условиями использования территории

Газопровод низкого давления в колхозе им. Ленина Оренбургского района

(наименование объекта, местоположение границ которого описано)

Сведения о местоположении границ объекта

1	2	3	4	5	6
399	439666,34	2302036,80	Метод спутниковых геодезических измерений (определений)	0,10	—
400	439644,70	2302012,50	Метод спутниковых геодезических измерений (определений)	0,10	—
401	439623,87	2301989,97	Метод спутниковых геодезических измерений (определений)	0,10	—
402	439612,93	2301976,70	Метод спутниковых геодезических измерений (определений)	0,10	—
403	439600,69	2301963,48	Метод спутниковых геодезических измерений (определений)	0,10	—
404	439586,67	2301976,92	Метод спутниковых геодезических измерений (определений)	0,10	—
405	439576,32	2301964,38	Метод спутниковых геодезических измерений (определений)	0,10	—
406	439555,48	2301940,17	Метод спутниковых геодезических измерений (определений)	0,10	—
407	439538,83	2301919,41	Метод спутниковых геодезических измерений (определений)	0,10	—

ГРАФИЧЕСКОЕ ОПИСАНИЕ

местоположения границ населенных пунктов, территориальных зон,
особо охраняемых природных территорий,
зон с особыми условиями использования территории

Газопровод низкого давления в колхозе им. Ленина Оренбургского района

(наименование объекта, местоположение границ которого описано)

Сведения о местоположении границ объекта

1	2	3	4	5	6
408	439534,23	2301922,98	Метод спутниковых геодезических измерений (определений)	0,10	—
409	439513,90	2301896,85	Метод спутниковых геодезических измерений (определений)	0,10	—
410	439527,05	2301886,15	Метод спутниковых геодезических измерений (определений)	0,10	—
411	439515,36	2301872,93	Метод спутниковых геодезических измерений (определений)	0,10	—
412	439502,91	2301883,37	Метод спутниковых геодезических измерений (определений)	0,10	—
413	439482,78	2301857,97	Метод спутниковых геодезических измерений (определений)	0,10	—
414	439474,53	2301846,92	Метод спутниковых геодезических измерений (определений)	0,10	—
415	439467,04	2301837,45	Метод спутниковых геодезических измерений (определений)	0,10	—
416	439462,33	2301831,69	Метод спутниковых геодезических измерений (определений)	0,10	—

ГРАФИЧЕСКОЕ ОПИСАНИЕ

местоположения границ населенных пунктов, территориальных зон,
особо охраняемых природных территорий,
зон с особыми условиями использования территории

Газопровод низкого давления в колхозе им. Ленина Оренбургского района

(наименование объекта, местоположение границ которого описано)

Сведения о местоположении границ объекта

1	2	3	4	5	6
417	439455,31	2301824,77	Метод спутниковых геодезических измерений (определений)	0,10	—
418	439451,27	2301820,06	Метод спутниковых геодезических измерений (определений)	0,10	—
419	439441,49	2301808,74	Метод спутниковых геодезических измерений (определений)	0,10	—
420	439431,33	2301796,52	Метод спутниковых геодезических измерений (определений)	0,10	—
421	439415,51	2301779,02	Метод спутниковых геодезических измерений (определений)	0,10	—
422	439401,54	2301763,14	Метод спутниковых геодезических измерений (определений)	0,10	—
423	439386,07	2301746,17	Метод спутниковых геодезических измерений (определений)	0,10	—
424	439360,17	2301717,93	Метод спутниковых геодезических измерений (определений)	0,10	—
288	439363,83	2301714,53	Метод спутниковых геодезических измерений (определений)	0,10	—

ПС1(7)

ГРАФИЧЕСКОЕ ОПИСАНИЕ

местоположения границ населенных пунктов, территориальных зон,
особо охраняемых природных территорий,
зон с особыми условиями использования территории

Газопровод низкого давления в колхозе им. Ленина Оренбургского района

(наименование объекта, местоположение границ которого описано)

Сведения о местоположении границ объекта

1	2	3	4	5	6
425	439769,56	2302240,58	Метод спутниковых геодезических измерений (определений)	0,10	—
426	439780,67	2302247,79	Метод спутниковых геодезических измерений (определений)	0,10	—
427	439804,94	2302263,86	Метод спутниковых геодезических измерений (определений)	0,10	—
428	439815,90	2302270,63	Метод спутниковых геодезических измерений (определений)	0,10	—
429	439837,08	2302284,64	Метод спутниковых геодезических измерений (определений)	0,10	—
430	439851,34	2302293,25	Метод спутниковых геодезических измерений (определений)	0,10	—
431	439861,07	2302299,18	Метод спутниковых геодезических измерений (определений)	0,10	—
432	439857,25	2302305,08	Метод спутниковых геодезических измерений (определений)	0,10	—
433	439864,66	2302309,21	Метод спутниковых геодезических измерений (определений)	0,10	—

ГРАФИЧЕСКОЕ ОПИСАНИЕ

местоположения границ населенных пунктов, территориальных зон,
особо охраняемых природных территорий,
зон с особыми условиями использования территории

Газопровод низкого давления в колхозе им. Ленина Оренбургского района

(наименование объекта, местоположение границ которого описано)

Сведения о местоположении границ объекта

1	2	3	4	5	6
434	439868,01	2302303,08	Метод спутниковых геодезических измерений (определений)	0,10	—
435	439882,35	2302312,15	Метод спутниковых геодезических измерений (определений)	0,10	—
436	439902,09	2302324,46	Метод спутниковых геодезических измерений (определений)	0,10	—
437	439911,92	2302330,55	Метод спутниковых геодезических измерений (определений)	0,10	—
438	439916,60	2302333,36	Метод спутниковых геодезических измерений (определений)	0,10	—
439	439924,95	2302338,14	Метод спутниковых геодезических измерений (определений)	0,10	—
440	439938,32	2302345,90	Метод спутниковых геодезических измерений (определений)	0,10	—
441	439955,12	2302355,80	Метод спутниковых геодезических измерений (определений)	0,10	—
442	439961,59	2302359,54	Метод спутниковых геодезических измерений (определений)	0,10	—

ГРАФИЧЕСКОЕ ОПИСАНИЕ

местоположения границ населенных пунктов, территориальных зон,
особо охраняемых природных территорий,
зон с особыми условиями использования территории

Газопровод низкого давления в колхозе им. Ленина Оренбургского района

(наименование объекта, местоположение границ которого описано)

Сведения о местоположении границ объекта

1	2	3	4	5	6
443	439969,29	2302363,92	Метод спутниковых геодезических измерений (определений)	0,10	—
444	439976,59	2302368,60	Метод спутниковых геодезических измерений (определений)	0,10	—
445	439988,96	2302376,49	Метод спутниковых геодезических измерений (определений)	0,10	—
446	440001,77	2302384,90	Метод спутниковых геодезических измерений (определений)	0,10	—
447	439999,03	2302389,08	Метод спутниковых геодезических измерений (определений)	0,10	—
448	439986,23	2302380,68	Метод спутниковых геодезических измерений (определений)	0,10	—
449	439973,89	2302372,81	Метод спутниковых геодезических измерений (определений)	0,10	—
450	439965,57	2302367,76	Метод спутниковых геодезических измерений (определений)	0,10	—
451	439952,59	2302360,11	Метод спутниковых геодезических измерений (определений)	0,10	—

ГРАФИЧЕСКОЕ ОПИСАНИЕ

местоположения границ населенных пунктов, территориальных зон,
особо охраняемых природных территорий,
зон с особыми условиями использования территории

Газопровод низкого давления в колхозе им. Ленина Оренбургского района

(наименование объекта, местоположение границ которого описано)

Сведения о местоположении границ объекта

1	2	3	4	5	6
452	439934,78	2302348,89	Метод спутниковых геодезических измерений (определений)	0,10	—
453	439922,46	2302342,48	Метод спутниковых геодезических измерений (определений)	0,10	—
454	439909,33	2302334,82	Метод спутниковых геодезических измерений (определений)	0,10	—
455	439879,65	2302316,36	Метод спутниковых геодезических измерений (определений)	0,10	—
456	439869,92	2302310,03	Метод спутниковых геодезических измерений (определений)	0,10	—
457	439866,71	2302316,16	Метод спутниковых геодезических измерений (определений)	0,10	—
458	439850,51	2302306,98	Метод спутниковых геодезических измерений (определений)	0,10	—
459	439854,06	2302300,78	Метод спутниковых геодезических измерений (определений)	0,10	—
460	439848,73	2302297,52	Метод спутниковых геодезических измерений (определений)	0,10	—

ГРАФИЧЕСКОЕ ОПИСАНИЕ

местоположения границ населенных пунктов, территориальных зон,
особо охраняемых природных территорий,
зон с особыми условиями использования территории

Газопровод низкого давления в колхозе им. Ленина Оренбургского района

(наименование объекта, местоположение границ которого описано)

Сведения о местоположении границ объекта

1	2	3	4	5	6
461	439834,45	2302288,89	Метод спутниковых геодезических измерений (определений)	0,10	—
462	439813,17	2302274,82	Метод спутниковых геодезических измерений (определений)	0,10	—
463	439802,21	2302268,05	Метод спутниковых геодезических измерений (определений)	0,10	—
464	439776,84	2302251,16	Метод спутниковых геодезических измерений (определений)	0,10	—
465	439766,80	2302244,75	Метод спутниковых геодезических измерений (определений)	0,10	—
466	439743,50	2302228,26	Метод спутниковых геодезических измерений (определений)	0,10	—
467	439710,96	2302204,67	Метод спутниковых геодезических измерений (определений)	0,10	—
468	439699,56	2302196,54	Метод спутниковых геодезических измерений (определений)	0,10	—
469	439700,00	2302195,84	Метод спутниковых геодезических измерений (определений)	0,10	—

ГРАФИЧЕСКОЕ ОПИСАНИЕ

местоположения границ населенных пунктов, территориальных зон,
особо охраняемых природных территорий,
зон с особыми условиями использования территории

Газопровод низкого давления в колхозе им. Ленина Оренбургского района

(наименование объекта, местоположение границ которого описано)

Сведения о местоположении границ объекта

1	2	3	4	5	6
470	439673,81	2302176,70	Метод спутниковых геодезических измерений (определений)	0,10	—
471	439663,99	2302170,29	Метод спутниковых геодезических измерений (определений)	0,10	—
472	439653,55	2302162,20	Метод спутниковых геодезических измерений (определений)	0,10	—
473	439647,37	2302158,19	Метод спутниковых геодезических измерений (определений)	0,10	—
474	439631,42	2302146,48	Метод спутниковых геодезических измерений (определений)	0,10	—
475	439605,94	2302173,64	Метод спутниковых геодезических измерений (определений)	0,10	—
476	439592,67	2302187,80	Метод спутниковых геодезических измерений (определений)	0,10	—
477	439584,06	2302179,86	Метод спутниковых геодезических измерений (определений)	0,10	—
478	439587,54	2302176,26	Метод спутниковых геодезических измерений (определений)	0,10	—

ГРАФИЧЕСКОЕ ОПИСАНИЕ

местоположения границ населенных пунктов, территориальных зон,
особо охраняемых природных территорий,
зон с особыми условиями использования территории

Газопровод низкого давления в колхозе им. Ленина Оренбургского района

(наименование объекта, местоположение границ которого описано)

Сведения о местоположении границ объекта

1	2	3	4	5	6
479	439592,39	2302180,95	Метод спутниковых геодезических измерений (определений)	0,10	—
480	439602,29	2302170,23	Метод спутниковых геодезических измерений (определений)	0,10	—
481	439629,22	2302141,51	Метод спутниковых геодезических измерений (определений)	0,10	—
482	439674,77	2302085,20	Метод спутниковых геодезических измерений (определений)	0,10	—
483	439678,65	2302088,34	Метод спутниковых геодезических измерений (определений)	0,10	—
484	439634,70	2302142,69	Метод спутниковых геодезических измерений (определений)	0,10	—
485	439650,15	2302154,03	Метод спутниковых геодезических измерений (определений)	0,10	—
486	439656,36	2302158,06	Метод спутниковых геодезических измерений (определений)	0,10	—
487	439666,97	2302166,27	Метод спутниковых геодезических измерений (определений)	0,10	—

ГРАФИЧЕСКОЕ ОПИСАНИЕ

местоположения границ населенных пунктов, территориальных зон,
особо охраняемых природных территорий,
зон с особыми условиями использования территории

Газопровод низкого давления в колхозе им. Ленина Оренбургского района

(наименование объекта, местоположение границ которого описано)

Сведения о местоположении границ объекта

1	2	3	4	5	6
488	439676,71	2302172,62	Метод спутниковых геодезических измерений (определений)	0,10	—
489	439704,06	2302192,61	Метод спутниковых геодезических измерений (определений)	0,10	—
490	439704,30	2302193,76	Метод спутниковых геодезических измерений (определений)	0,10	—
491	439713,91	2302200,62	Метод спутниковых геодезических измерений (определений)	0,10	—
492	439732,79	2302214,47	Метод спутниковых геодезических измерений (определений)	0,10	—
493	439746,40	2302224,19	Метод спутниковых геодезических измерений (определений)	0,10	—
494	439757,35	2302231,96	Метод спутниковых геодезических измерений (определений)	0,10	—
425	439769,56	2302240,58	Метод спутниковых геодезических измерений (определений)	0,10	—
ПС1(8)					
495	439262,63	2301774,90	Метод спутниковых геодезических измерений (определений)	0,10	—

ГРАФИЧЕСКОЕ ОПИСАНИЕ

местоположения границ населенных пунктов, территориальных зон,
особо охраняемых природных территорий,
зон с особыми условиями использования территории

Газопровод низкого давления в колхозе им. Ленина Оренбургского района

(наименование объекта, местоположение границ которого описано)

Сведения о местоположении границ объекта

1	2	3	4	5	6
496	439270,79	2301781,04	Метод спутниковых геодезических измерений (определений)	0,10	—
497	439281,94	2301792,09	Метод спутниковых геодезических измерений (определений)	0,10	—
498	439292,02	2301801,98	Метод спутниковых геодезических измерений (определений)	0,10	—
499	439302,38	2301812,73	Метод спутниковых геодезических измерений (определений)	0,10	—
500	439312,05	2301821,56	Метод спутниковых геодезических измерений (определений)	0,10	—
501	439328,41	2301837,37	Метод спутниковых геодезических измерений (определений)	0,10	—
502	439345,11	2301854,72	Метод спутниковых геодезических измерений (определений)	0,10	—
503	439365,87	2301876,77	Метод спутниковых геодезических измерений (определений)	0,10	—
504	439372,79	2301883,88	Метод спутниковых геодезических измерений (определений)	0,10	—

ГРАФИЧЕСКОЕ ОПИСАНИЕ

местоположения границ населенных пунктов, территориальных зон,
особо охраняемых природных территорий,
зон с особыми условиями использования территории

Газопровод низкого давления в колхозе им. Ленина Оренбургского района

(наименование объекта, местоположение границ которого описано)

Сведения о местоположении границ объекта

1	2	3	4	5	6
505	439373,60	2301883,30	Метод спутниковых геодезических измерений (определений)	0,10	—
506	439379,19	2301889,06	Метод спутниковых геодезических измерений (определений)	0,10	—
507	439388,42	2301898,35	Метод спутниковых геодезических измерений (определений)	0,10	—
508	439394,90	2301905,24	Метод спутниковых геодезических измерений (определений)	0,10	—
509	439401,84	2301912,40	Метод спутниковых геодезических измерений (определений)	0,10	—
510	439414,46	2301925,20	Метод спутниковых геодезических измерений (определений)	0,10	—
511	439434,98	2301946,07	Метод спутниковых геодезических измерений (определений)	0,10	—
512	439442,10	2301953,91	Метод спутниковых геодезических измерений (определений)	0,10	—
513	439453,97	2301967,04	Метод спутниковых геодезических измерений (определений)	0,10	—

ГРАФИЧЕСКОЕ ОПИСАНИЕ

местоположения границ населенных пунктов, территориальных зон,
особо охраняемых природных территорий,
зон с особыми условиями использования территории

Газопровод низкого давления в колхозе им. Ленина Оренбургского района

(наименование объекта, местоположение границ которого описано)

Сведения о местоположении границ объекта

1	2	3	4	5	6
514	439462,61	2301977,07	Метод спутниковых геодезических измерений (определений)	0,10	—
515	439466,01	2301981,63	Метод спутниковых геодезических измерений (определений)	0,10	—
516	439470,79	2301985,57	Метод спутниковых геодезических измерений (определений)	0,10	—
517	439488,94	2302000,49	Метод спутниковых геодезических измерений (определений)	0,10	—
518	439501,10	2302010,10	Метод спутниковых геодезических измерений (определений)	0,10	—
519	439505,28	2302013,11	Метод спутниковых геодезических измерений (определений)	0,10	—
520	439515,88	2302021,18	Метод спутниковых геодезических измерений (определений)	0,10	—
521	439512,84	2302025,16	Метод спутниковых геодезических измерений (определений)	0,10	—
522	439498,04	2302014,06	Метод спутниковых геодезических измерений (определений)	0,10	—

ГРАФИЧЕСКОЕ ОПИСАНИЕ

местоположения границ населенных пунктов, территориальных зон,
особо охраняемых природных территорий,
зон с особыми условиями использования территории

Газопровод низкого давления в колхозе им. Ленина Оренбургского района

(наименование объекта, местоположение границ которого описано)

Сведения о местоположении границ объекта

1	2	3	4	5	6
523	439485,82	2302004,40	Метод спутниковых геодезических измерений (определений)	0,10	—
524	439467,61	2301989,43	Метод спутниковых геодезических измерений (определений)	0,10	—
525	439462,20	2301984,83	Метод спутниковых геодезических измерений (определений)	0,10	—
526	439458,75	2301980,17	Метод спутниковых геодезических измерений (определений)	0,10	—
527	439450,25	2301970,38	Метод спутниковых геодезических измерений (определений)	0,10	—
528	439431,31	2301949,47	Метод спутниковых геодезических измерений (определений)	0,10	—
529	439410,90	2301928,71	Метод спутниковых геодезических измерений (определений)	0,10	—
530	439398,27	2301915,91	Метод спутниковых геодезических измерений (определений)	0,10	—
531	439375,65	2301892,58	Метод спутниковых геодезических измерений (определений)	0,10	—

ГРАФИЧЕСКОЕ ОПИСАНИЕ

местоположения границ населенных пунктов, территориальных зон,
особо охраняемых природных территорий,
зон с особыми условиями использования территории

Газопровод низкого давления в колхозе им. Ленина Оренбургского района

(наименование объекта, местоположение границ которого описано)

Сведения о местоположении границ объекта

1	2	3	4	5	6
532	439371,78	2301888,71	Метод спутниковых геодезических измерений (определений)	0,10	—
533	439371,14	2301889,24	Метод спутниковых геодезических измерений (определений)	0,10	—
534	439349,28	2301866,55	Метод спутниковых геодезических измерений (определений)	0,10	—
535	439341,47	2301858,14	Метод спутниковых геодезических измерений (определений)	0,10	—
536	439324,89	2301840,92	Метод спутниковых геодезических измерений (определений)	0,10	—
537	439308,65	2301825,23	Метод спутниковых геодезических измерений (определений)	0,10	—
538	439298,94	2301816,37	Метод спутниковых геодезических измерений (определений)	0,10	—
539	439288,49	2301805,52	Метод спутниковых геодезических измерений (определений)	0,10	—
540	439278,45	2301795,67	Метод спутниковых геодезических измерений (определений)	0,10	—

ГРАФИЧЕСКОЕ ОПИСАНИЕ

местоположения границ населенных пунктов, территориальных зон,
особо охраняемых природных территорий,
зон с особыми условиями использования территории

Газопровод низкого давления в колхозе им. Ленина Оренбургского района

(наименование объекта, местоположение границ которого описано)

Сведения о местоположении границ объекта

1	2	3	4	5	6
541	439267,69	2301785,18	Метод спутниковых геодезических измерений (определений)	0,10	—
542	439259,51	2301778,80	Метод спутниковых геодезических измерений (определений)	0,10	—
543	439244,04	2301766,30	Метод спутниковых геодезических измерений (определений)	0,10	—
544	439241,22	2301768,83	Метод спутниковых геодезических измерений (определений)	0,10	—
545	439236,18	2301763,58	Метод спутниковых геодезических измерений (определений)	0,10	—
546	439232,42	2301759,83	Метод спутниковых геодезических измерений (определений)	0,10	—
547	439212,63	2301742,48	Метод спутниковых геодезических измерений (определений)	0,10	—
548	439197,89	2301730,51	Метод спутниковых геодезических измерений (определений)	0,10	—
549	439187,70	2301722,01	Метод спутниковых геодезических измерений (определений)	0,10	—

ГРАФИЧЕСКОЕ ОПИСАНИЕ

местоположения границ населенных пунктов, территориальных зон,
особо охраняемых природных территорий,
зон с особыми условиями использования территории

Газопровод низкого давления в колхозе им. Ленина Оренбургского района

(наименование объекта, местоположение границ которого описано)

Сведения о местоположении границ объекта

1	2	3	4	5	6
550	439177,42	2301711,66	Метод спутниковых геодезических измерений (определений)	0,10	—
551	439158,64	2301694,07	Метод спутниковых геодезических измерений (определений)	0,10	—
552	439156,81	2301693,91	Метод спутниковых геодезических измерений (определений)	0,10	—
553	439148,59	2301683,81	Метод спутниковых геодезических измерений (определений)	0,10	—
554	439143,21	2301676,25	Метод спутниковых геодезических измерений (определений)	0,10	—
555	439152,88	2301669,04	Метод спутниковых геодезических измерений (определений)	0,10	—
556	439169,97	2301658,34	Метод спутниковых геодезических измерений (определений)	0,10	—
557	439156,00	2301641,01	Метод спутниковых геодезических измерений (определений)	0,10	—
558	439136,35	2301619,32	Метод спутниковых геодезических измерений (определений)	0,10	—

ГРАФИЧЕСКОЕ ОПИСАНИЕ

местоположения границ населенных пунктов, территориальных зон,
особо охраняемых природных территорий,
зон с особыми условиями использования территории

Газопровод низкого давления в колхозе им. Ленина Оренбургского района

(наименование объекта, местоположение границ которого описано)

Сведения о местоположении границ объекта

1	2	3	4	5	6
559	439132,33	2301613,73	Метод спутниковых геодезических измерений (определений)	0,10	—
560	439057,94	2301531,66	Метод спутниковых геодезических измерений (определений)	0,10	—
561	439072,94	2301519,19	Метод спутниковых геодезических измерений (определений)	0,10	—
562	439070,57	2301511,78	Метод спутниковых геодезических измерений (определений)	0,10	—
563	439062,25	2301498,74	Метод спутниковых геодезических измерений (определений)	0,10	—
564	439066,53	2301496,15	Метод спутниковых геодезических измерений (определений)	0,10	—
565	439074,96	2301509,37	Метод спутниковых геодезических измерений (определений)	0,10	—
566	439079,49	2301521,40	Метод спутниковых геодезических измерений (определений)	0,10	—
567	439065,20	2301532,11	Метод спутниковых геодезических измерений (определений)	0,10	—

ГРАФИЧЕСКОЕ ОПИСАНИЕ

местоположения границ населенных пунктов, территориальных зон,
особо охраняемых природных территорий,
зон с особыми условиями использования территории

Газопровод низкого давления в колхозе им. Ленина Оренбургского района

(наименование объекта, местоположение границ которого описано)

Сведения о местоположении границ объекта

1	2	3	4	5	6
568	439136,13	2301610,48	Метод спутниковых геодезических измерений (определений)	0,10	—
569	439140,33	2301616,29	Метод спутниковых геодезических измерений (определений)	0,10	—
570	439159,85	2301637,81	Метод спутниковых геодезических измерений (определений)	0,10	—
571	439177,24	2301659,82	Метод спутниковых геодезических измерений (определений)	0,10	—
572	439155,72	2301673,15	Метод спутниковых геодезических измерений (определений)	0,10	—
573	439150,12	2301677,15	Метод спутниковых геодезических измерений (определений)	0,10	—
574	439152,54	2301680,74	Метод спутниковых геодезических измерений (определений)	0,10	—
575	439159,63	2301689,08	Метод спутниковых геодезических измерений (определений)	0,10	—
576	439161,34	2301689,75	Метод спутниковых геодезических измерений (определений)	0,10	—

ГРАФИЧЕСКОЕ ОПИСАНИЕ

местоположения границ населенных пунктов, территориальных зон,
особо охраняемых природных территорий,
зон с особыми условиями использования территории

Газопровод низкого давления в колхозе им. Ленина Оренбургского района

(наименование объекта, местоположение границ которого описано)

Сведения о местоположении границ объекта

1	2	3	4	5	6
577	439173,85	2301701,44	Метод спутниковых геодезических измерений (определений)	0,10	—
578	439180,87	2301708,05	Метод спутниковых геодезических измерений (определений)	0,10	—
579	439191,16	2301718,40	Метод спутниковых геодезических измерений (определений)	0,10	—
580	439215,89	2301738,69	Метод спутниковых геодезических измерений (определений)	0,10	—
581	439235,78	2301756,12	Метод спутниковых геодезических измерений (определений)	0,10	—
582	439239,75	2301760,07	Метод спутниковых геодезических измерений (определений)	0,10	—
583	439241,38	2301761,83	Метод спутниковых геодезических измерений (определений)	0,10	—
584	439243,16	2301759,26	Метод спутниковых геодезических измерений (определений)	0,10	—
495	439262,63	2301774,90	Метод спутниковых геодезических измерений (определений)	0,10	—

ПС1(9)

ГРАФИЧЕСКОЕ ОПИСАНИЕ

местоположения границ населенных пунктов, территориальных зон,
особо охраняемых природных территорий,
зон с особыми условиями использования территории

Газопровод низкого давления в колхозе им. Ленина Оренбургского района

(наименование объекта, местоположение границ которого описано)

Сведения о местоположении границ объекта

1	2	3	4	5	6
585	439164,74	2301763,65	Метод спутниковых геодезических измерений (определений)	0,10	—
586	439201,08	2301802,22	Метод спутниковых геодезических измерений (определений)	0,10	—
587	439210,79	2301812,07	Метод спутниковых геодезических измерений (определений)	0,10	—
588	439206,27	2301817,11	Метод спутниковых геодезических измерений (определений)	0,10	—
589	439245,21	2301855,28	Метод спутниковых геодезических измерений (определений)	0,10	—
590	439259,18	2301871,89	Метод спутниковых геодезических измерений (определений)	0,10	—
591	439274,84	2301887,25	Метод спутниковых геодезических измерений (определений)	0,10	—
592	439272,25	2301889,83	Метод спутниковых геодезических измерений (определений)	0,10	—
593	439292,06	2301911,48	Метод спутниковых геодезических измерений (определений)	0,10	—

ГРАФИЧЕСКОЕ ОПИСАНИЕ

местоположения границ населенных пунктов, территориальных зон,
особо охраняемых природных территорий,
зон с особыми условиями использования территории

Газопровод низкого давления в колхозе им. Ленина Оренбургского района

(наименование объекта, местоположение границ которого описано)

Сведения о местоположении границ объекта

1	2	3	4	5	6
594	439302,91	2301901,66	Метод спутниковых геодезических измерений (определений)	0,10	—
595	439319,95	2301918,49	Метод спутниковых геодезических измерений (определений)	0,10	—
596	439314,22	2301923,68	Метод спутниковых геодезических измерений (определений)	0,10	—
597	439317,68	2301927,66	Метод спутниковых геодезических измерений (определений)	0,10	—
598	439323,63	2301922,17	Метод спутниковых геодезических измерений (определений)	0,10	—
599	439336,16	2301935,02	Метод спутниковых геодезических измерений (определений)	0,10	—
600	439342,27	2301939,55	Метод спутниковых геодезических измерений (определений)	0,10	—
601	439346,58	2301943,95	Метод спутниковых геодезических измерений (определений)	0,10	—
602	439353,27	2301951,50	Метод спутниковых геодезических измерений (определений)	0,10	—

ГРАФИЧЕСКОЕ ОПИСАНИЕ

местоположения границ населенных пунктов, территориальных зон,
особо охраняемых природных территорий,
зон с особыми условиями использования территории

Газопровод низкого давления в колхозе им. Ленина Оренбургского района

(наименование объекта, местоположение границ которого описано)

Сведения о местоположении границ объекта

1	2	3	4	5	6
603	439358,72	2301946,17	Метод спутниковых геодезических измерений (определений)	0,10	—
604	439365,63	2301952,88	Метод спутниковых геодезических измерений (определений)	0,10	—
605	439372,12	2301959,40	Метод спутниковых геодезических измерений (определений)	0,10	—
606	439382,19	2301969,85	Метод спутниковых геодезических измерений (определений)	0,10	—
607	439386,67	2301965,16	Метод спутниковых геодезических измерений (определений)	0,10	—
608	439402,42	2301978,15	Метод спутниковых геодезических измерений (определений)	0,10	—
609	439395,79	2301984,15	Метод спутниковых геодезических измерений (определений)	0,10	—
610	439398,11	2301987,03	Метод спутниковых геодезических измерений (определений)	0,10	—
611	439403,90	2301993,63	Метод спутниковых геодезических измерений (определений)	0,10	—

ГРАФИЧЕСКОЕ ОПИСАНИЕ

местоположения границ населенных пунктов, территориальных зон,
особо охраняемых природных территорий,
зон с особыми условиями использования территории

Газопровод низкого давления в колхозе им. Ленина Оренбургского района

(наименование объекта, местоположение границ которого описано)

Сведения о местоположении границ объекта

1	2	3	4	5	6
612	439414,17	2302002,60	Метод спутниковых геодезических измерений (определений)	0,10	—
613	439430,22	2302021,09	Метод спутниковых геодезических измерений (определений)	0,10	—
614	439450,52	2302042,56	Метод спутниковых геодезических измерений (определений)	0,10	—
615	439446,88	2302046,00	Метод спутниковых геодезических измерений (определений)	0,10	—
616	439426,55	2302024,49	Метод спутниковых геодезических измерений (определений)	0,10	—
617	439410,51	2302006,01	Метод спутниковых геодезических измерений (определений)	0,10	—
618	439400,25	2301997,05	Метод спутниковых геодезических измерений (определений)	0,10	—
619	439394,25	2301990,21	Метод спутниковых геодезических измерений (определений)	0,10	—
620	439389,01	2301984,33	Метод спутниковых геодезических измерений (определений)	0,10	—

ГРАФИЧЕСКОЕ ОПИСАНИЕ

местоположения границ населенных пунктов, территориальных зон,
особо охраняемых природных территорий,
зон с особыми условиями использования территории

Газопровод низкого давления в колхозе им. Ленина Оренбургского района

(наименование объекта, местоположение границ которого описано)

Сведения о местоположении границ объекта

1	2	3	4	5	6
621	439394,81	2301978,31	Метод спутниковых геодезических измерений (определений)	0,10	—
622	439387,16	2301972,01	Метод спутниковых геодезических измерений (определений)	0,10	—
623	439382,07	2301977,13	Метод спутниковых геодезических измерений (определений)	0,10	—
624	439368,53	2301962,88	Метод спутниковых геодезических измерений (определений)	0,10	—
625	439362,11	2301956,42	Метод спутниковых геодезических измерений (определений)	0,10	—
626	439358,70	2301953,13	Метод спутниковых геодезических измерений (определений)	0,10	—
627	439353,19	2301958,87	Метод спутниковых геодезических измерений (определений)	0,10	—
628	439342,96	2301947,39	Метод спутниковых геодезических измерений (определений)	0,10	—
629	439339,13	2301943,45	Метод спутниковых геодезических измерений (определений)	0,10	—

ГРАФИЧЕСКОЕ ОПИСАНИЕ

местоположения границ населенных пунктов, территориальных зон,
особо охраняемых природных территорий,
зон с особыми условиями использования территории

Газопровод низкого давления в колхозе им. Ленина Оренбургского района

(наименование объекта, местоположение границ которого описано)

Сведения о местоположении границ объекта

1	2	3	4	5	6
630	439333,02	2301938,92	Метод спутниковых геодезических измерений (определений)	0,10	—
631	439323,45	2301929,21	Метод спутниковых геодезических измерений (определений)	0,10	—
632	439317,16	2301934,66	Метод спутниковых геодезических измерений (определений)	0,10	—
633	439307,47	2301923,42	Метод спутниковых геодезических измерений (определений)	0,10	—
634	439312,75	2301918,27	Метод спутниковых геодезических измерений (определений)	0,10	—
635	439302,82	2301908,41	Метод спутниковых геодезических измерений (определений)	0,10	—
636	439291,70	2301918,57	Метод спутниковых геодезических измерений (определений)	0,10	—
637	439265,35	2301889,83	Метод спутниковых геодезических измерений (определений)	0,10	—
638	439267,74	2301887,22	Метод спутниковых геодезических измерений (определений)	0,10	—

ГРАФИЧЕСКОЕ ОПИСАНИЕ

местоположения границ населенных пунктов, территориальных зон,
особо охраняемых природных территорий,
зон с особыми условиями использования территории

Газопровод низкого давления в колхозе им. Ленина Оренбургского района

(наименование объекта, местоположение границ которого описано)

Сведения о местоположении границ объекта

1	2	3	4	5	6
639	439255,44	2301875,20	Метод спутниковых геодезических измерений (определений)	0,10	—
640	439241,46	2301858,59	Метод спутниковых геодезических измерений (определений)	0,10	—
641	439199,39	2301817,44	Метод спутниковых геодезических измерений (определений)	0,10	—
642	439204,00	2301812,18	Метод спутниковых геодезических измерений (определений)	0,10	—
643	439197,47	2301805,67	Метод спутниковых геодезических измерений (определений)	0,10	—
644	439161,10	2301767,07	Метод спутниковых геодезических измерений (определений)	0,10	—
585	439164,74	2301763,65	Метод спутниковых геодезических измерений (определений)	0,10	—

3. Сведения о характерных точках части (частей) границы объекта

Обозначение характерных точек части границы	Координаты, м		Метод определения координат характерной точки	Средняя квадратическая погрешность положения характерной точки (M_t), м	Описание обозначения точки на местности (при наличии)
	X	Y			
1	2	3	4	5	6
Часть № —					
—	—	—	—	—	—

ГРАФИЧЕСКОЕ ОПИСАНИЕ

местоположения границ населенных пунктов, территориальных зон,
особо охраняемых природных территорий,
зон с особыми условиями использования территории

Газопровод низкого давления в колхозе им. Ленина Оренбургского района

(наименование объекта, местоположение границ которого описано)

Сведения о местоположении измененных (уточненных) границ объекта

1. Система координат —

2. Сведения о характерных точках границ объекта

Обозначение характерных точек границ	Существующие координаты, м		Измененные (уточненные) координаты, м		Метод определения координат характерной точки	Средняя квадратическая погрешность положения характерной точки (M_t), м	Описание обозначения точки на местности (при наличии)
	X	Y	X	Y			
1	2	3	4	5	6	7	8
—	—	—	—	—	—	—	—

3. Сведения о характерных точках части (частей) границы объекта

Часть № —

Обозначение характерных точек границ	Существующие координаты, м		Измененные (уточненные) координаты, м		Метод определения координат характерной точки	Средняя квадратическая погрешность положения характерной точки (M_t), м	Описание обозначения точки на местности (при наличии)
	X	Y	X	Y			
1	2	3	4	5	6	7	8
—	—	—	—	—	—	—	—

ГРАФИЧЕСКОЕ ОПИСАНИЕ

местоположения границ населенных пунктов, территориальных зон,
особо охраняемых природных территорий,
зон с особыми условиями использования территории

Газопровод низкого давления в колхозе им. Ленина Оренбургского района

(наименование объекта, местоположение границ которого описано)

Схема расположения границ публичного сервитута**Основной лист**

Масштаб 1: 6799

Используемые условные знаки и обозначения:



— область выносного листа,

23

— номер выносного листа.

Остальные используемые условные знаки и обозначения приведены на отдельной странице в конце раздела.

Подпись _____ Жигулина Е. Ю. Дата 11 июля 2024 г.

Место для оттиска печати (при наличии) лица, составившего описание местоположения границ объекта

ГРАФИЧЕСКОЕ ОПИСАНИЕ

местоположения границ населенных пунктов, территориальных зон,
особо охраняемых природных территорий,
зон с особыми условиями использования территории

Газопровод низкого давления в колхозе им. Ленина Оренбургского района

(наименование объекта, местоположение границ которого описано)

Схема расположения границ публичного сервитута**Выносной лист №1**

Масштаб 1:500

Используемые условные знаки и обозначения приведены на отдельной странице в конце раздела.

Подпись _____ Жигулина Е. Ю. Дата 11 июля 2024 г.

Место для оттиска печати (при наличии) лица, составившего описание местоположения границ объекта

ГРАФИЧЕСКОЕ ОПИСАНИЕ

местоположения границ населенных пунктов, территориальных зон,
особо охраняемых природных территорий,
зон с особыми условиями использования территории

Газопровод низкого давления в колхозе им. Ленина Оренбургского района

(наименование объекта, местоположение границ которого описано)

Схема расположения границ публичного сервитута**Выносной лист №2**

Масштаб 1:500

Используемые условные знаки и обозначения приведены на отдельной странице в конце раздела.

Подпись _____ Жигулина Е. Ю. Дата 11 июля 2024 г.

Место для оттиска печати (при наличии) лица, составившего описание местоположения границ объекта

ГРАФИЧЕСКОЕ ОПИСАНИЕ

местоположения границ населенных пунктов, территориальных зон,
особо охраняемых природных территорий,
зон с особыми условиями использования территории

Газопровод низкого давления в колхозе им. Ленина Оренбургского района

(наименование объекта, местоположение границ которого описано)

Схема расположения границ публичного сервитута**Выносной лист №3**

Масштаб 1:500

Используемые условные знаки и обозначения приведены на отдельной странице в конце раздела.

Подпись _____ Жигулина Е. Ю. Дата 11 июля 2024 г.

Место для оттиска печати (при наличии) лица, составившего описание местоположения границ объекта

ГРАФИЧЕСКОЕ ОПИСАНИЕ

местоположения границ населенных пунктов, территориальных зон,
особо охраняемых природных территорий,
зон с особыми условиями использования территории

Газопровод низкого давления в колхозе им. Ленина Оренбургского района

(наименование объекта, местоположение границ которого описано)

Схема расположения границ публичного сервитута**Выносной лист №5**

Масштаб 1:500

Используемые условные знаки и обозначения приведены на отдельной странице в конце раздела.

Подпись _____ Жигулина Е. Ю. Дата 11 июля 2024 г.

Место для оттиска печати (при наличии) лица, составившего описание местоположения границ объекта

ГРАФИЧЕСКОЕ ОПИСАНИЕ

местоположения границ населенных пунктов, территориальных зон,
особо охраняемых природных территорий,
зон с особыми условиями использования территории

Газопровод низкого давления в колхозе им. Ленина Оренбургского района

(наименование объекта, местоположение границ которого описано)

Схема расположения границ публичного сервитута**Выносной лист №6**

Масштаб 1:500

Используемые условные знаки и обозначения приведены на отдельной странице в конце раздела.

Подпись _____ Жигулина Е. Ю. Дата 11 июля 2024 г.

Место для оттиска печати (при наличии) лица, составившего описание местоположения границ объекта

ГРАФИЧЕСКОЕ ОПИСАНИЕ

местоположения границ населенных пунктов, территориальных зон,
особо охраняемых природных территорий,
зон с особыми условиями использования территории

Газопровод низкого давления в колхозе им. Ленина Оренбургского района

(наименование объекта, местоположение границ которого описано)

Схема расположения границ публичного сервитута**Выносной лист №7**

Масштаб 1:500

Используемые условные знаки и обозначения приведены на отдельной странице в конце раздела.

Подпись _____ Жигулина Е. Ю. Дата 11 июля 2024 г.

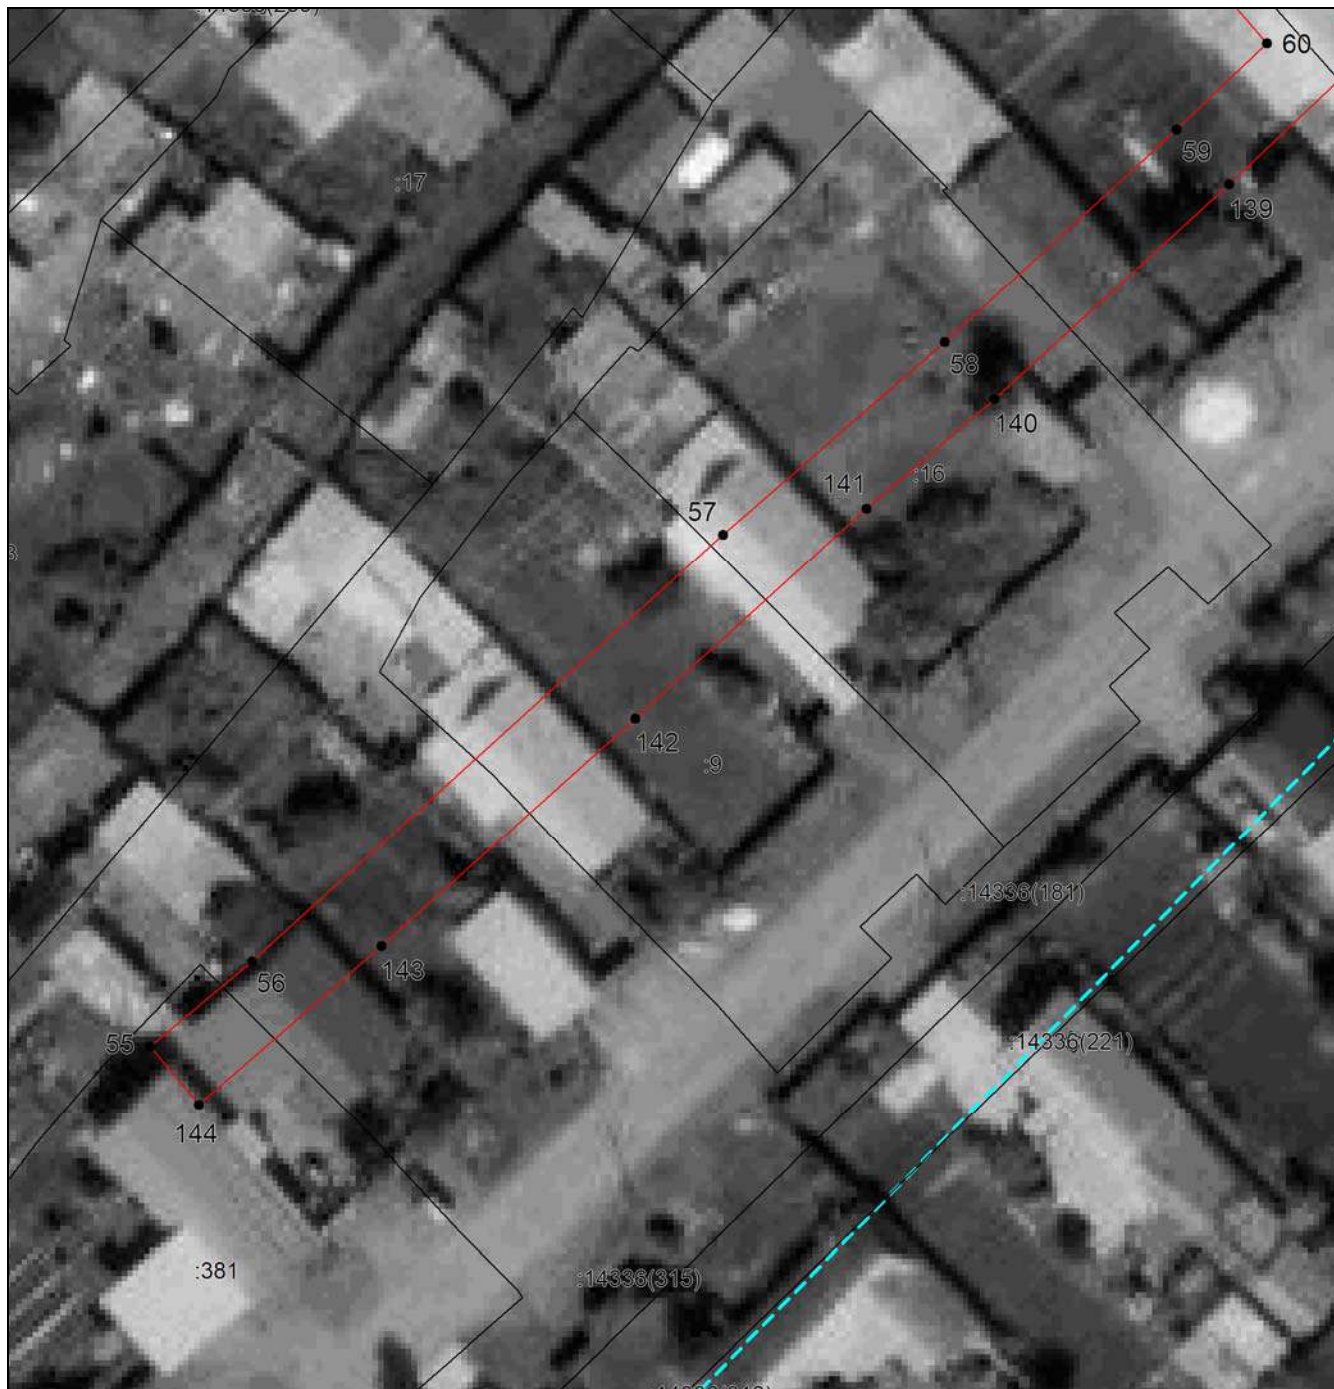
Место для оттиска печати (при наличии) лица, составившего описание местоположения границ объекта

ГРАФИЧЕСКОЕ ОПИСАНИЕ

местоположения границ населенных пунктов, территориальных зон,
особо охраняемых природных территорий,
зон с особыми условиями использования территории

Газопровод низкого давления в колхозе им. Ленина Оренбургского района

(наименование объекта, местоположение границ которого описано)

Схема расположения границ публичного сервитута**Выносной лист №8**

Масштаб 1:500

Используемые условные знаки и обозначения приведены на отдельной странице в конце раздела.

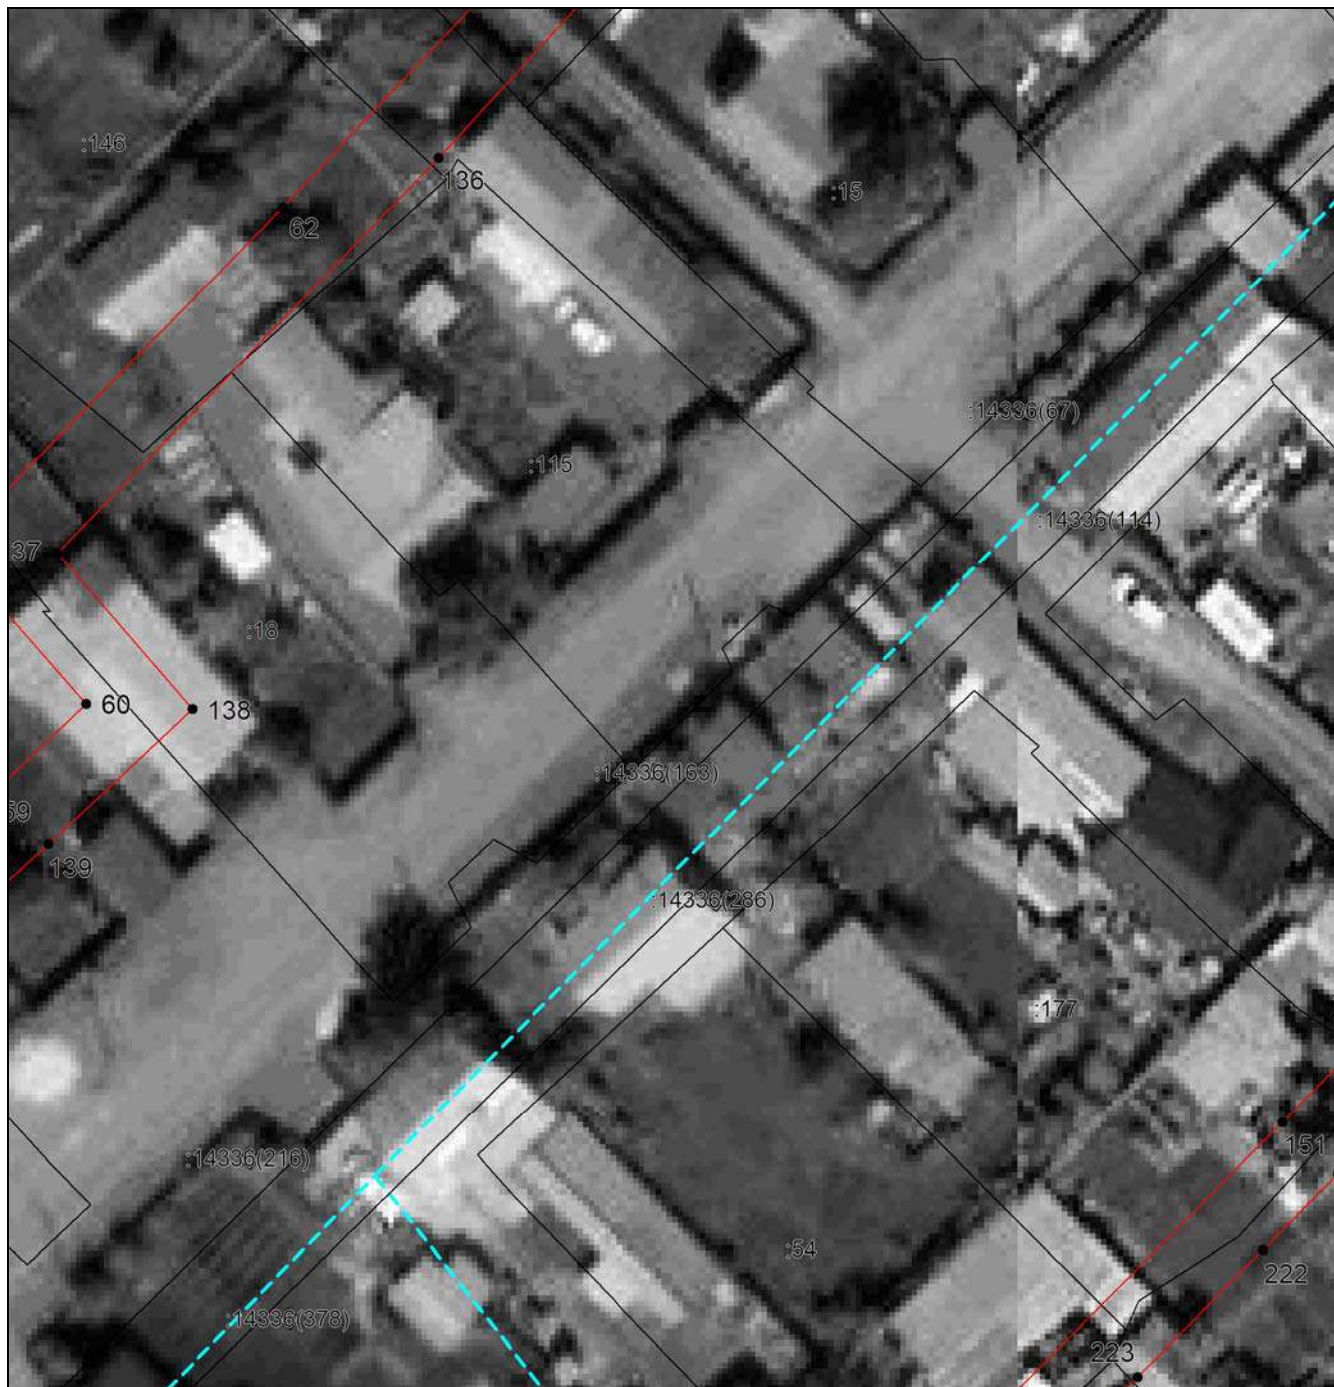
Подпись _____ Жигулина Е. Ю. Дата 11 июля 2024 г.

Место для оттиска печати (при наличии) лица, составившего описание местоположения границ объекта

ГРАФИЧЕСКОЕ ОПИСАНИЕ

местоположения границ населенных пунктов, территориальных зон,
особо охраняемых природных территорий,
зон с особыми условиями использования территории

Газопровод низкого давления в колхозе им. Ленина Оренбургского района
(наименование объекта, местоположение границ которого описано)

Схема расположения границ публичного сервитута**Выносной лист №9**

Масштаб 1:500

Используемые условные знаки и обозначения приведены на отдельной странице в конце раздела.

Подпись _____ Жигулина Е. Ю. Дата 11 июля 2024 г.

Место для оттиска печати (при наличии) лица, составившего описание местоположения границ объекта

ГРАФИЧЕСКОЕ ОПИСАНИЕ

местоположения границ населенных пунктов, территориальных зон,
особо охраняемых природных территорий,
зон с особыми условиями использования территории

Газопровод низкого давления в колхозе им. Ленина Оренбургского района

(наименование объекта, местоположение границ которого описано)

Схема расположения границ публичного сервитута**Выносной лист №10**

Масштаб 1:500

Используемые условные знаки и обозначения приведены на отдельной странице в конце раздела.

Подпись _____ Жигулина Е. Ю. Дата 11 июля 2024 г.

Место для оттиска печати (при наличии) лица, составившего описание местоположения границ объекта

ГРАФИЧЕСКОЕ ОПИСАНИЕ

местоположения границ населенных пунктов, территориальных зон,
особо охраняемых природных территорий,
зон с особыми условиями использования территории

Газопровод низкого давления в колхозе им. Ленина Оренбургского района

(наименование объекта, местоположение границ которого описано)

Схема расположения границ публичного сервитута**Выносной лист №12**

Масштаб 1:500

Используемые условные знаки и обозначения приведены на отдельной странице в конце раздела.

Подпись _____ *Жигулина Е. Ю.* Дата *11 июля 2024 г.*

Место для оттиска печати (при наличии) лица, составившего описание местоположения границ объекта

ГРАФИЧЕСКОЕ ОПИСАНИЕ

местоположения границ населенных пунктов, территориальных зон,
особо охраняемых природных территорий,
зон с особыми условиями использования территории

Газопровод низкого давления в колхозе им. Ленина Оренбургского района

(наименование объекта, местоположение границ которого описано)

Схема расположения границ публичного сервитута**Выносной лист №14**

Масштаб 1:500

Используемые условные знаки и обозначения приведены на отдельной странице в конце раздела.

Подпись _____ Жигулина Е. Ю. Дата 11 июля 2024 г.

Место для оттиска печати (при наличии) лица, составившего описание местоположения границ объекта

ГРАФИЧЕСКОЕ ОПИСАНИЕ

местоположения границ населенных пунктов, территориальных зон,
особо охраняемых природных территорий,
зон с особыми условиями использования территории

Газопровод низкого давления в колхозе им. Ленина Оренбургского района
(наименование объекта, местоположение границ которого описано)

Схема расположения границ публичного сервитута**Выносной лист №15**

Масштаб 1:500

Используемые условные знаки и обозначения приведены на отдельной странице в конце раздела.

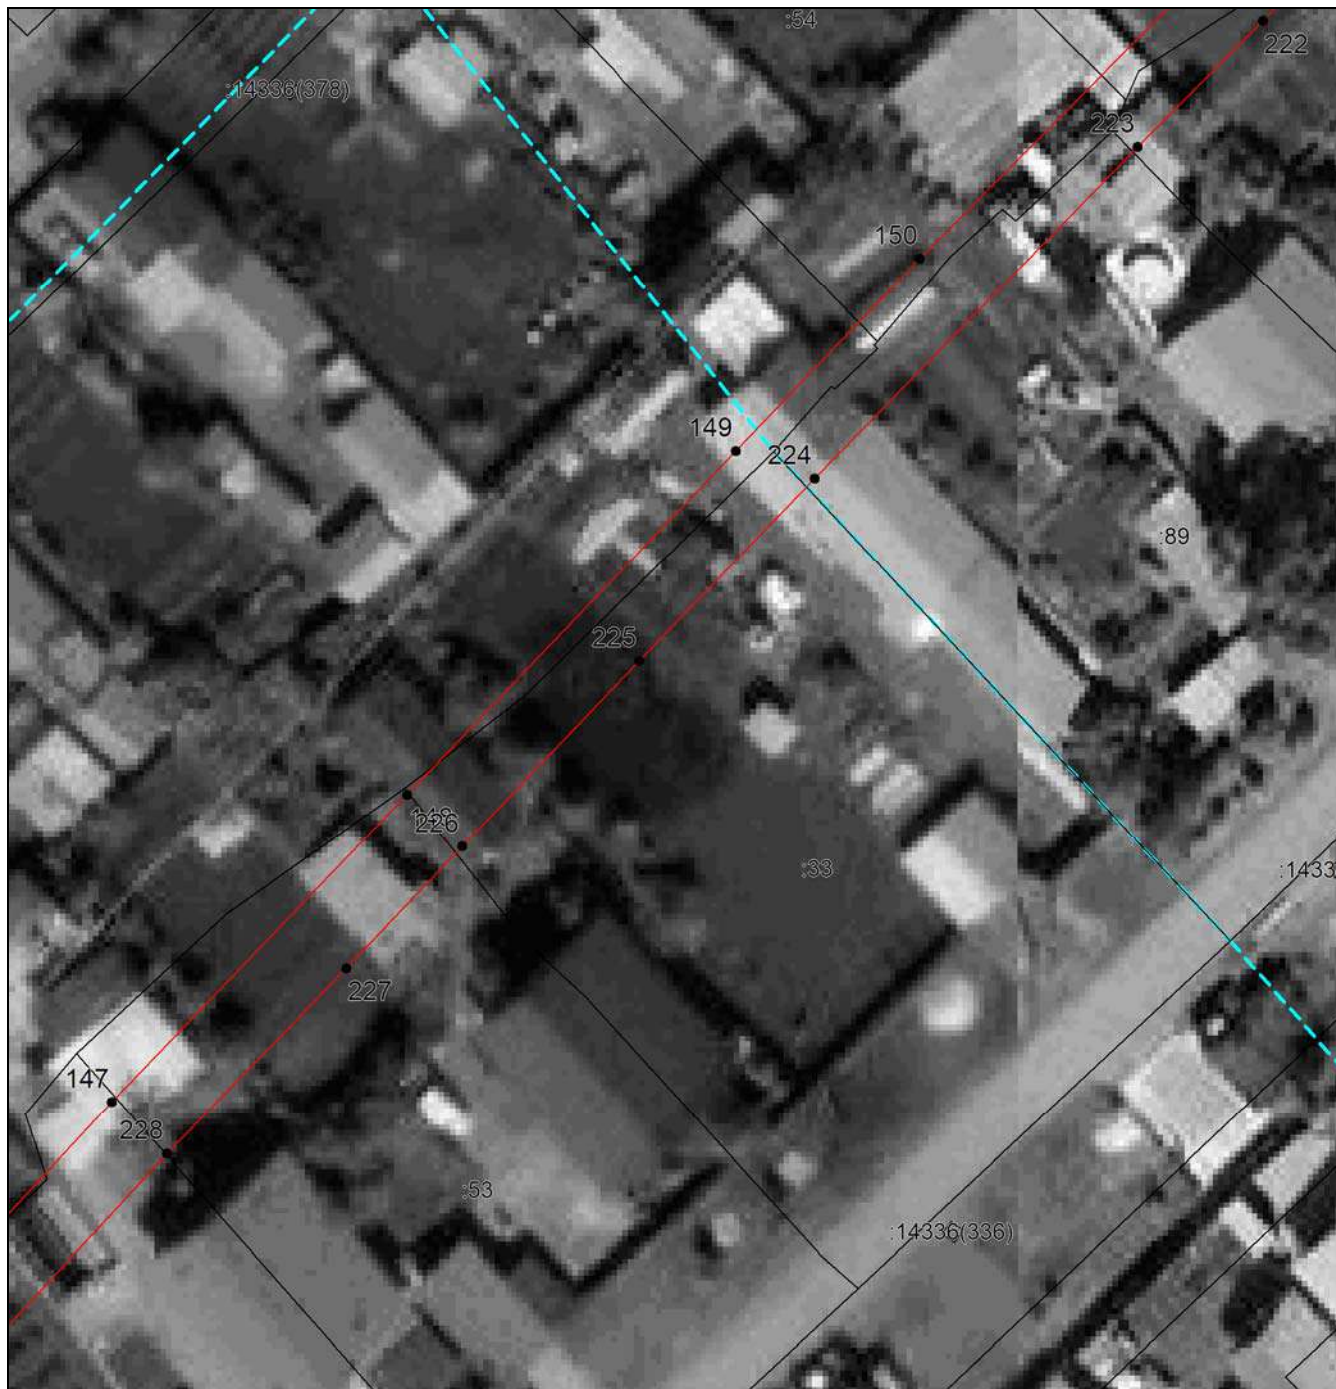
Подпись _____ Жигулина Е. Ю. Дата 11 июля 2024 г.

Место для оттиска печати (при наличии) лица, составившего описание местоположения границ объекта

ГРАФИЧЕСКОЕ ОПИСАНИЕ

местоположения границ населенных пунктов, территориальных зон,
особо охраняемых природных территорий,
зон с особыми условиями использования территории

Газопровод низкого давления в колхозе им. Ленина Оренбургского района
(наименование объекта, местоположение границ которого описано)

Схема расположения границ публичного сервитута**Выносной лист №16**

Масштаб 1:500

Используемые условные знаки и обозначения приведены на отдельной странице в конце раздела.

Подпись _____ Жигулина Е. Ю. Дата 11 июля 2024 г.

Место для оттиска печати (при наличии) лица, составившего описание местоположения границ объекта

ГРАФИЧЕСКОЕ ОПИСАНИЕ

местоположения границ населенных пунктов, территориальных зон,
особо охраняемых природных территорий,
зон с особыми условиями использования территории

Газопровод низкого давления в колхозе им. Ленина Оренбургского района

(наименование объекта, местоположение границ которого описано)

Схема расположения границ публичного сервитута**Выносной лист №17**

Масштаб 1:500

Используемые условные знаки и обозначения приведены на отдельной странице в конце раздела.

Подпись _____ Жигулина Е. Ю. Дата 11 июля 2024 г.

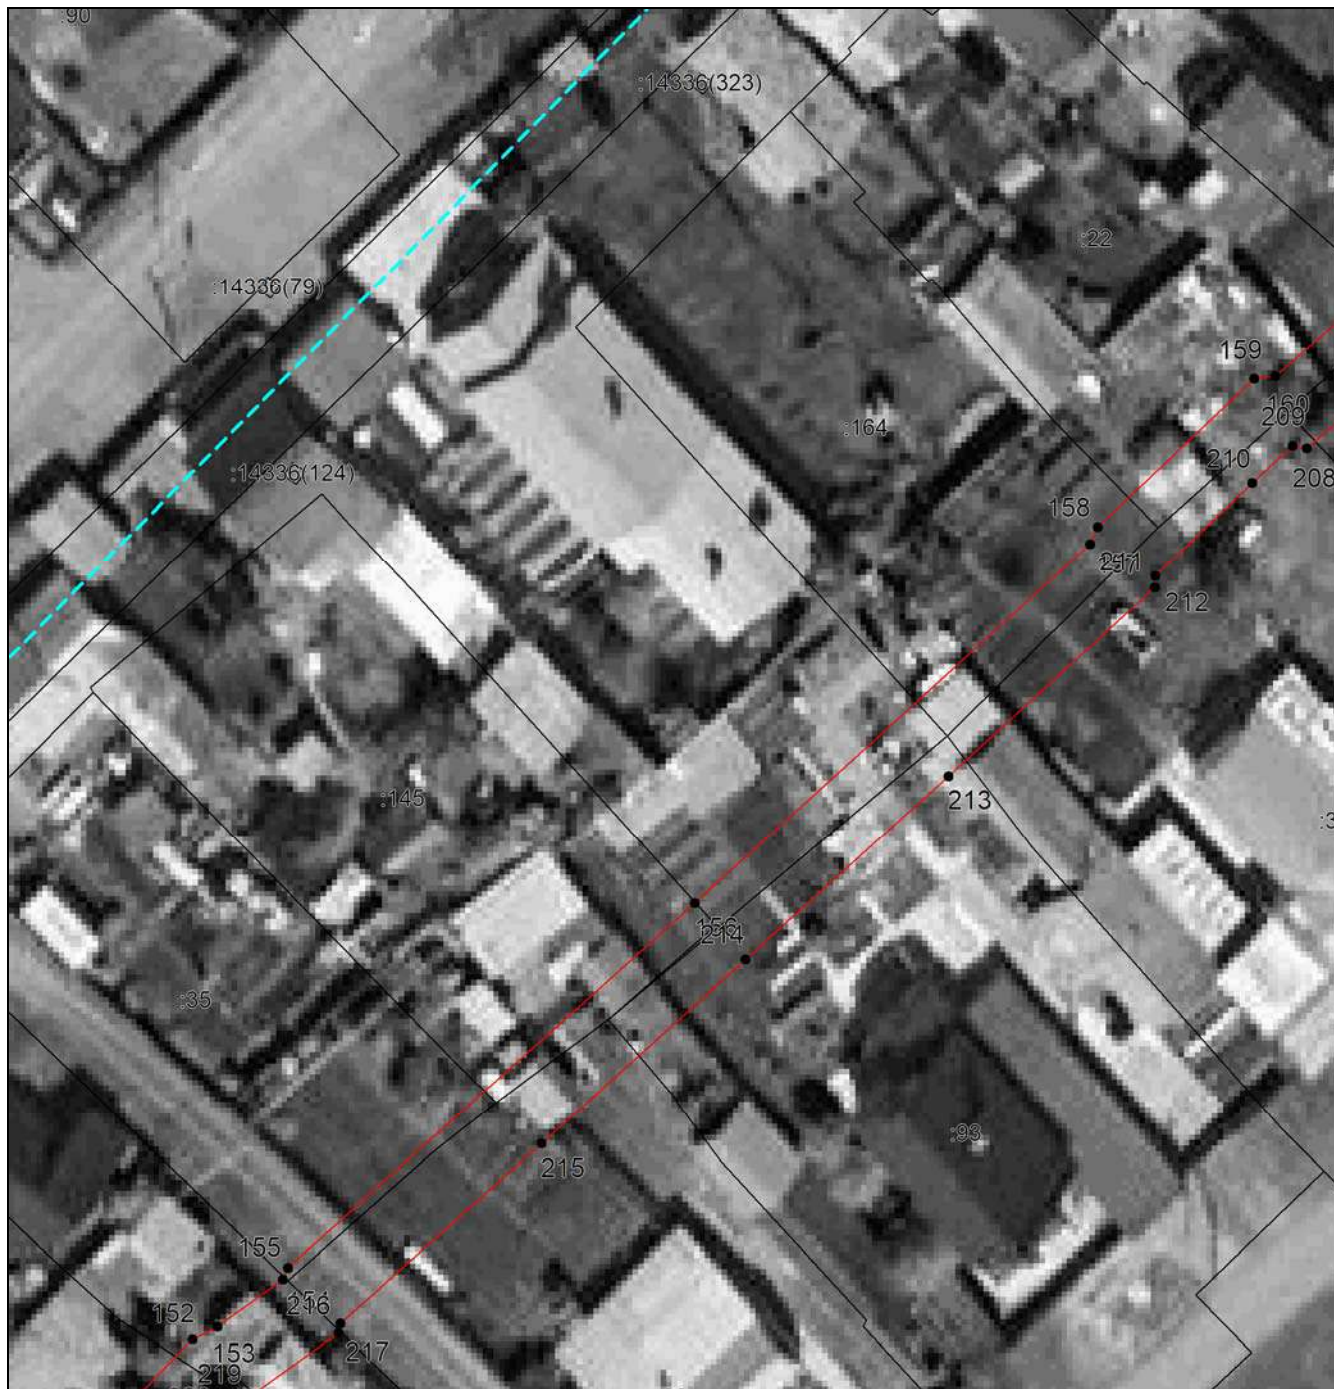
Место для оттиска печати (при наличии) лица, составившего описание местоположения границ объекта

ГРАФИЧЕСКОЕ ОПИСАНИЕ

местоположения границ населенных пунктов, территориальных зон,
особо охраняемых природных территорий,
зон с особыми условиями использования территории

Газопровод низкого давления в колхозе им. Ленина Оренбургского района

(наименование объекта, местоположение границ которого описано)

Схема расположения границ публичного сервитута**Выносной лист №18**

Масштаб 1:500

Используемые условные знаки и обозначения приведены на отдельной странице в конце раздела.

Подпись _____ Жигулина Е. Ю. Дата 11 июля 2024 г.

Место для оттиска печати (при наличии) лица, составившего описание местоположения границ объекта

ГРАФИЧЕСКОЕ ОПИСАНИЕ

местоположения границ населенных пунктов, территориальных зон,
особо охраняемых природных территорий,
зон с особыми условиями использования территории

Газопровод низкого давления в колхозе им. Ленина Оренбургского района

(наименование объекта, местоположение границ которого описано)

Схема расположения границ публичного сервитута**Выносной лист №19**

Масштаб 1:500

Используемые условные знаки и обозначения приведены на отдельной странице в конце раздела.

Подпись _____ Жигулина Е. Ю. Дата 11 июля 2024 г.

Место для оттиска печати (при наличии) лица, составившего описание местоположения границ объекта

ГРАФИЧЕСКОЕ ОПИСАНИЕ

местоположения границ населенных пунктов, территориальных зон,
особо охраняемых природных территорий,
зон с особыми условиями использования территории

Газопровод низкого давления в колхозе им. Ленина Оренбургского района

(наименование объекта, местоположение границ которого описано)

Схема расположения границ публичного сервитута**Выносной лист №20**

Масштаб 1:500

Используемые условные знаки и обозначения приведены на отдельной странице в конце раздела.

Подпись _____ Жигулина Е. Ю. Дата 11 июля 2024 г.

Место для оттиска печати (при наличии) лица, составившего описание местоположения границ объекта

ГРАФИЧЕСКОЕ ОПИСАНИЕ

местоположения границ населенных пунктов, территориальных зон,
особо охраняемых природных территорий,
зон с особыми условиями использования территории

Газопровод низкого давления в колхозе им. Ленина Оренбургского района

(наименование объекта, местоположение границ которого описано)

Схема расположения границ публичного сервитута**Выносной лист №21**

Масштаб 1:500

Используемые условные знаки и обозначения приведены на отдельной странице в конце раздела.

Подпись _____ Жигулина Е. Ю. Дата 11 июля 2024 г.

Место для оттиска печати (при наличии) лица, составившего описание местоположения границ объекта

ГРАФИЧЕСКОЕ ОПИСАНИЕ

местоположения границ населенных пунктов, территориальных зон,
особо охраняемых природных территорий,
зон с особыми условиями использования территории

Газопровод низкого давления в колхозе им. Ленина Оренбургского района

(наименование объекта, местоположение границ которого описано)

Схема расположения границ публичного сервитута**Выносной лист №22**

Масштаб 1:500

Используемые условные знаки и обозначения приведены на отдельной странице в конце раздела.

Подпись _____ Жигулина Е. Ю. Дата 11 июля 2024 г.

Место для оттиска печати (при наличии) лица, составившего описание местоположения границ объекта

ГРАФИЧЕСКОЕ ОПИСАНИЕ

местоположения границ населенных пунктов, территориальных зон,
особо охраняемых природных территорий,
зон с особыми условиями использования территории

Газопровод низкого давления в колхозе им. Ленина Оренбургского района

(наименование объекта, местоположение границ которого описано)

Схема расположения границ публичного сервитута**Выносной лист №23**

Масштаб 1:500

Используемые условные знаки и обозначения приведены на отдельной странице в конце раздела.

Подпись _____ Жигулина Е. Ю. Дата 11 июля 2024 г.

Место для оттиска печати (при наличии) лица, составившего описание местоположения границ объекта

ГРАФИЧЕСКОЕ ОПИСАНИЕ

местоположения границ населенных пунктов, территориальных зон,
особо охраняемых природных территорий,
зон с особыми условиями использования территории

Газопровод низкого давления в колхозе им. Ленина Оренбургского района

(наименование объекта, местоположение границ которого описано)

Схема расположения границ публичного сервитута**Выносной лист №24**

Масштаб 1:500

Используемые условные знаки и обозначения приведены на отдельной странице в конце раздела.

Подпись _____ *Жигулина Е. Ю.* Дата *11 июля 2024 г.*

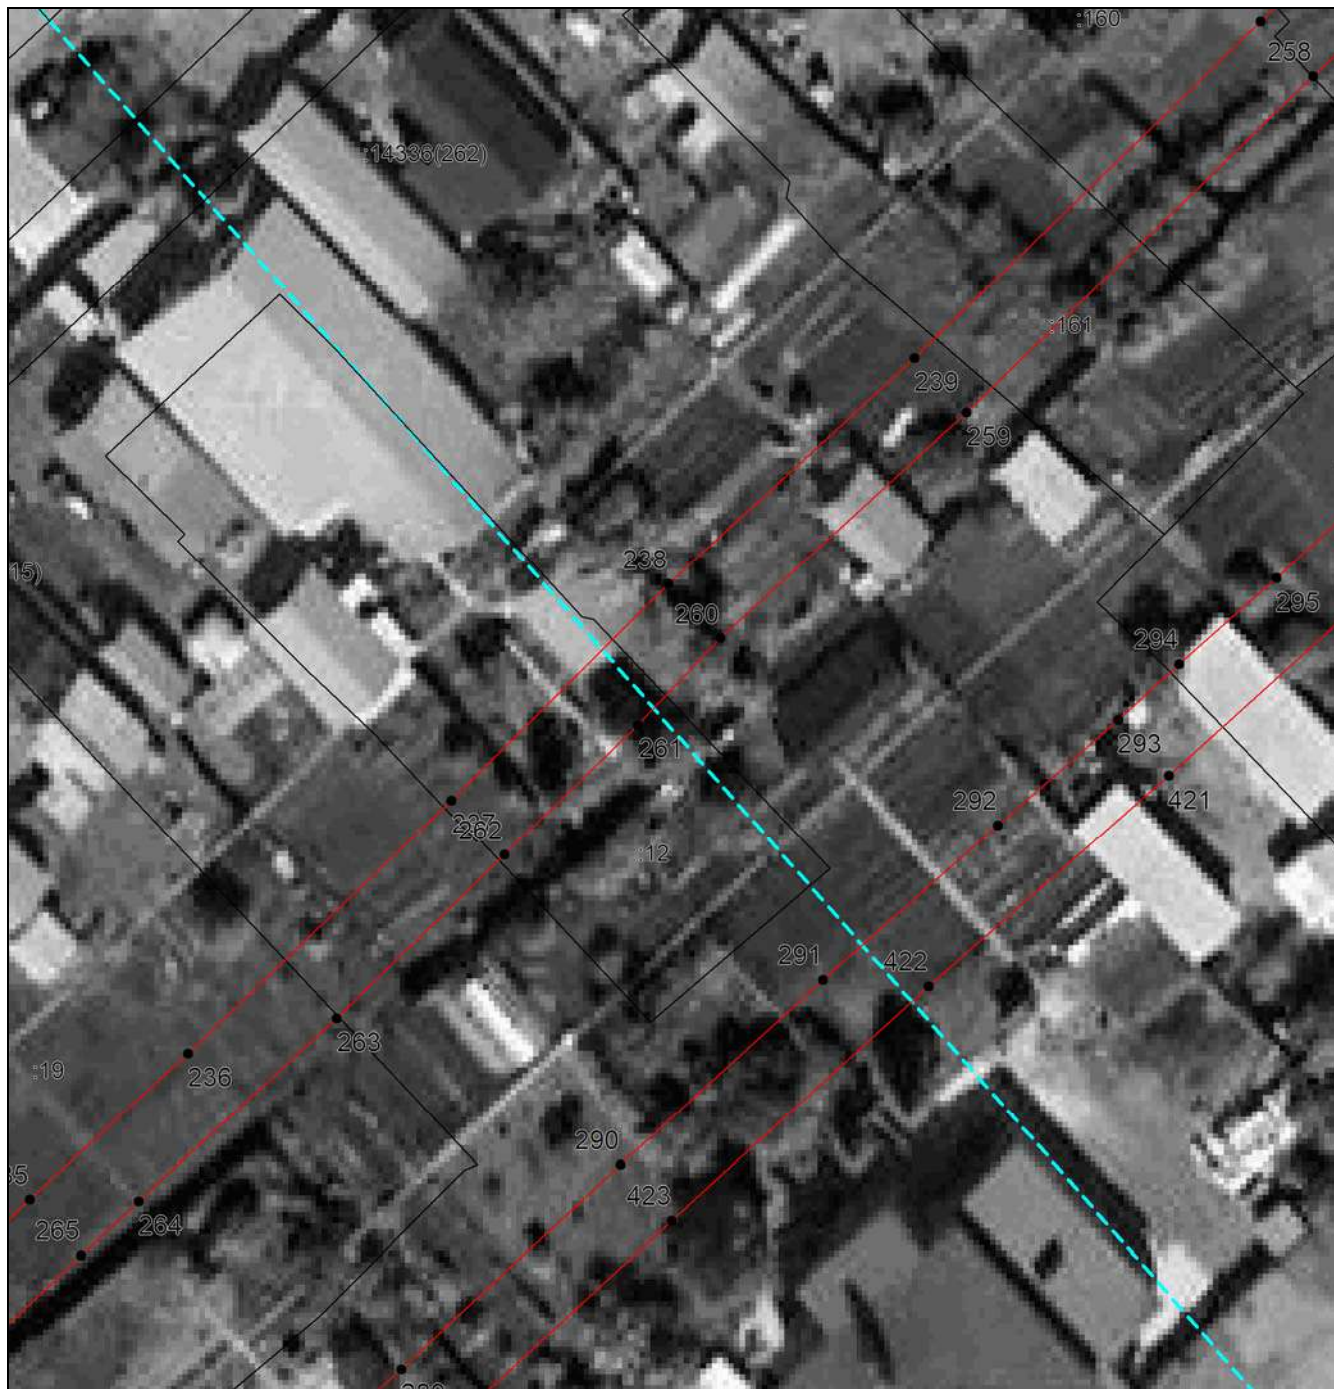
Место для оттиска печати (при наличии) лица, составившего описание местоположения границ объекта

ГРАФИЧЕСКОЕ ОПИСАНИЕ

местоположения границ населенных пунктов, территориальных зон,
особо охраняемых природных территорий,
зон с особыми условиями использования территории

Газопровод низкого давления в колхозе им. Ленина Оренбургского района

(наименование объекта, местоположение границ которого описано)

Схема расположения границ публичного сервитута**Выносной лист №25**

Масштаб 1:500

Используемые условные знаки и обозначения приведены на отдельной странице в конце раздела.

Подпись _____ Жигулина Е. Ю. Дата 11 июля 2024 г.

Место для оттиска печати (при наличии) лица, составившего описание местоположения границ объекта

ГРАФИЧЕСКОЕ ОПИСАНИЕ

местоположения границ населенных пунктов, территориальных зон,
особо охраняемых природных территорий,
зон с особыми условиями использования территории

Газопровод низкого давления в колхозе им. Ленина Оренбургского района

(наименование объекта, местоположение границ которого описано)

Схема расположения границ публичного сервитута**Выносной лист №26**

Масштаб 1:500

Используемые условные знаки и обозначения приведены на отдельной странице в конце раздела.

Подпись _____ Жигулина Е. Ю. Дата 11 июля 2024 г.

Место для оттиска печати (при наличии) лица, составившего описание местоположения границ объекта

ГРАФИЧЕСКОЕ ОПИСАНИЕ

местоположения границ населенных пунктов, территориальных зон,
особо охраняемых природных территорий,
зон с особыми условиями использования территории

Газопровод низкого давления в колхозе им. Ленина Оренбургского района
(наименование объекта, местоположение границ которого описано)

Схема расположения границ публичного сервитута**Выносной лист №27**

Масштаб 1:500

Используемые условные знаки и обозначения приведены на отдельной странице в конце раздела.

Подпись _____ *Жигулина Е. Ю.* Дата *11 июля 2024 г.*

Место для оттиска печати (при наличии) лица, составившего описание местоположения границ объекта

ГРАФИЧЕСКОЕ ОПИСАНИЕ

местоположения границ населенных пунктов, территориальных зон,
особо охраняемых природных территорий,
зон с особыми условиями использования территории

Газопровод низкого давления в колхозе им. Ленина Оренбургского района
(наименование объекта, местоположение границ которого описано)

Схема расположения границ публичного сервитута**Выносной лист №28**

Масштаб 1:500

Используемые условные знаки и обозначения приведены на отдельной странице в конце раздела.

Подпись _____ Жигулина Е. Ю. Дата 11 июля 2024 г.

Место для оттиска печати (при наличии) лица, составившего описание местоположения границ объекта

ГРАФИЧЕСКОЕ ОПИСАНИЕ

местоположения границ населенных пунктов, территориальных зон,
особо охраняемых природных территорий,
зон с особыми условиями использования территории

Газопровод низкого давления в колхозе им. Ленина Оренбургского района
(наименование объекта, местоположение границ которого описано)

Схема расположения границ публичного сервитута**Выносной лист №29**

Масштаб 1:500

Используемые условные знаки и обозначения приведены на отдельной странице в конце раздела.

Подпись _____ Жигулина Е. Ю. Дата 11 июля 2024 г.

Место для оттиска печати (при наличии) лица, составившего описание местоположения границ объекта

ГРАФИЧЕСКОЕ ОПИСАНИЕ

местоположения границ населенных пунктов, территориальных зон,
особо охраняемых природных территорий,
зон с особыми условиями использования территории

Газопровод низкого давления в колхозе им. Ленина Оренбургского района
(наименование объекта, местоположение границ которого описано)

Схема расположения границ публичного сервитута**Выносной лист №30**

Масштаб 1:500

Используемые условные знаки и обозначения приведены на отдельной странице в конце раздела.

Подпись _____ Жигулина Е. Ю. Дата 11 июля 2024 г.

Место для оттиска печати (при наличии) лица, составившего описание местоположения границ объекта

ГРАФИЧЕСКОЕ ОПИСАНИЕ

местоположения границ населенных пунктов, территориальных зон,
особо охраняемых природных территорий,
зон с особыми условиями использования территории

Газопровод низкого давления в колхозе им. Ленина Оренбургского района

(наименование объекта, местоположение границ которого описано)

Схема расположения границ публичного сервитута**Выносной лист №31**

Масштаб 1:500

Используемые условные знаки и обозначения приведены на отдельной странице в конце раздела.

Подпись _____ Жигулина Е. Ю. Дата 11 июля 2024 г.

Место для оттиска печати (при наличии) лица, составившего описание местоположения границ объекта

ГРАФИЧЕСКОЕ ОПИСАНИЕ

местоположения границ населенных пунктов, территориальных зон,
особо охраняемых природных территорий,
зон с особыми условиями использования территории

Газопровод низкого давления в колхозе им. Ленина Оренбургского района
(наименование объекта, местоположение границ которого описано)

Схема расположения границ публичного сервитута**Выносной лист №32**

Масштаб 1:500

Используемые условные знаки и обозначения приведены на отдельной странице в конце раздела.

Подпись _____ Жигулина Е. Ю. Дата 11 июля 2024 г.

Место для оттиска печати (при наличии) лица, составившего описание местоположения границ объекта

ГРАФИЧЕСКОЕ ОПИСАНИЕ

местоположения границ населенных пунктов, территориальных зон,
особо охраняемых природных территорий,
зон с особыми условиями использования территории

Газопровод низкого давления в колхозе им. Ленина Оренбургского района

(наименование объекта, местоположение границ которого описано)

Схема расположения границ публичного сервитута**Выносной лист №33**

Масштаб 1:500

Используемые условные знаки и обозначения приведены на отдельной странице в конце раздела.

Подпись _____ *Жигулина Е. Ю.* Дата *11 июля 2024 г.*

Место для оттиска печати (при наличии) лица, составившего описание местоположения границ объекта

ГРАФИЧЕСКОЕ ОПИСАНИЕ

местоположения границ населенных пунктов, территориальных зон,
особо охраняемых природных территорий,
зон с особыми условиями использования территории

Газопровод низкого давления в колхозе им. Ленина Оренбургского района

(наименование объекта, местоположение границ которого описано)

Схема расположения границ публичного сервитута**Выносной лист №34**

Масштаб 1:500

Используемые условные знаки и обозначения приведены на отдельной странице в конце раздела.

Подпись _____ Жигулина Е. Ю. Дата 11 июля 2024 г.

Место для оттиска печати (при наличии) лица, составившего описание местоположения границ объекта

ГРАФИЧЕСКОЕ ОПИСАНИЕ

местоположения границ населенных пунктов, территориальных зон,
особо охраняемых природных территорий,
зон с особыми условиями использования территории

Газопровод низкого давления в колхозе им. Ленина Оренбургского района

(наименование объекта, местоположение границ которого описано)

Схема расположения границ публичного сервитута**Выносной лист №35**

Масштаб 1:500

Используемые условные знаки и обозначения приведены на отдельной странице в конце раздела.

Подпись _____ Жигулина Е. Ю. Дата 11 июля 2024 г.

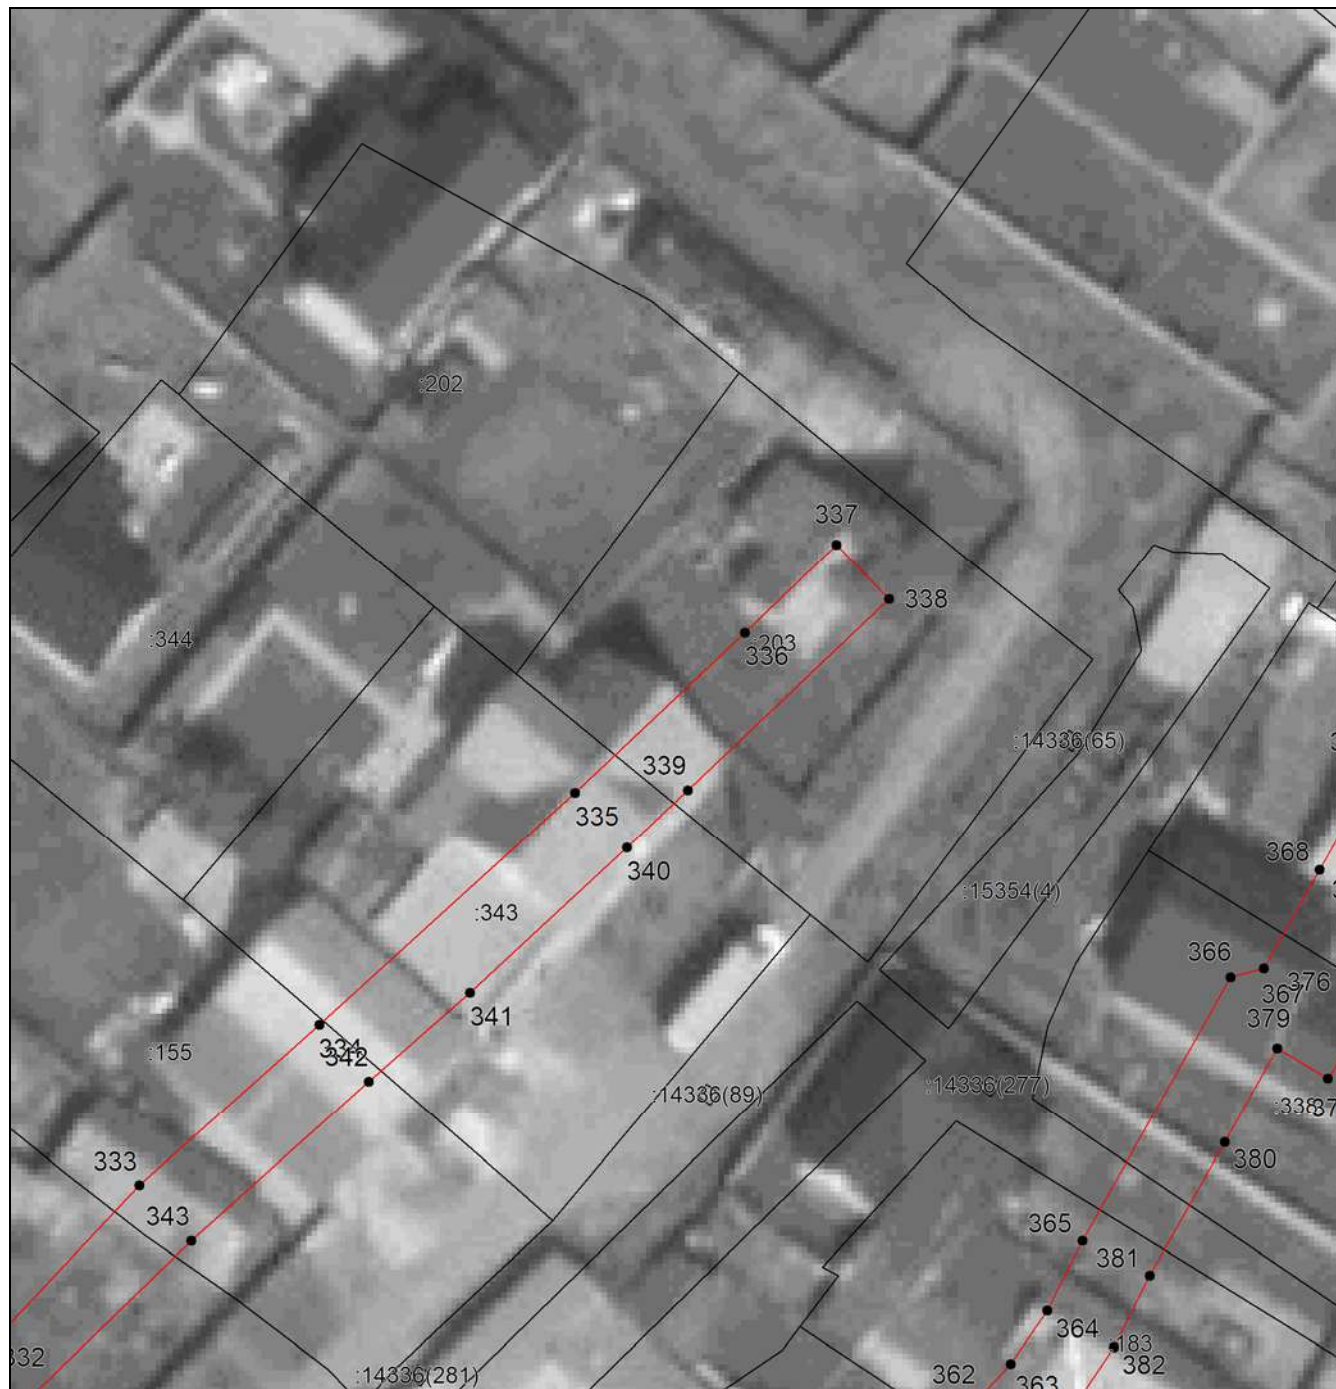
Место для оттиска печати (при наличии) лица, составившего описание местоположения границ объекта

ГРАФИЧЕСКОЕ ОПИСАНИЕ

местоположения границ населенных пунктов, территориальных зон,
особо охраняемых природных территорий,
зон с особыми условиями использования территории

Газопровод низкого давления в колхозе им. Ленина Оренбургского района

(наименование объекта, местоположение границ которого описано)

Схема расположения границ публичного сервитута**Выносной лист №36**

Масштаб 1:500

Используемые условные знаки и обозначения приведены на отдельной странице в конце раздела.

Подпись _____ Жигулина Е. Ю. Дата 11 июля 2024 г.

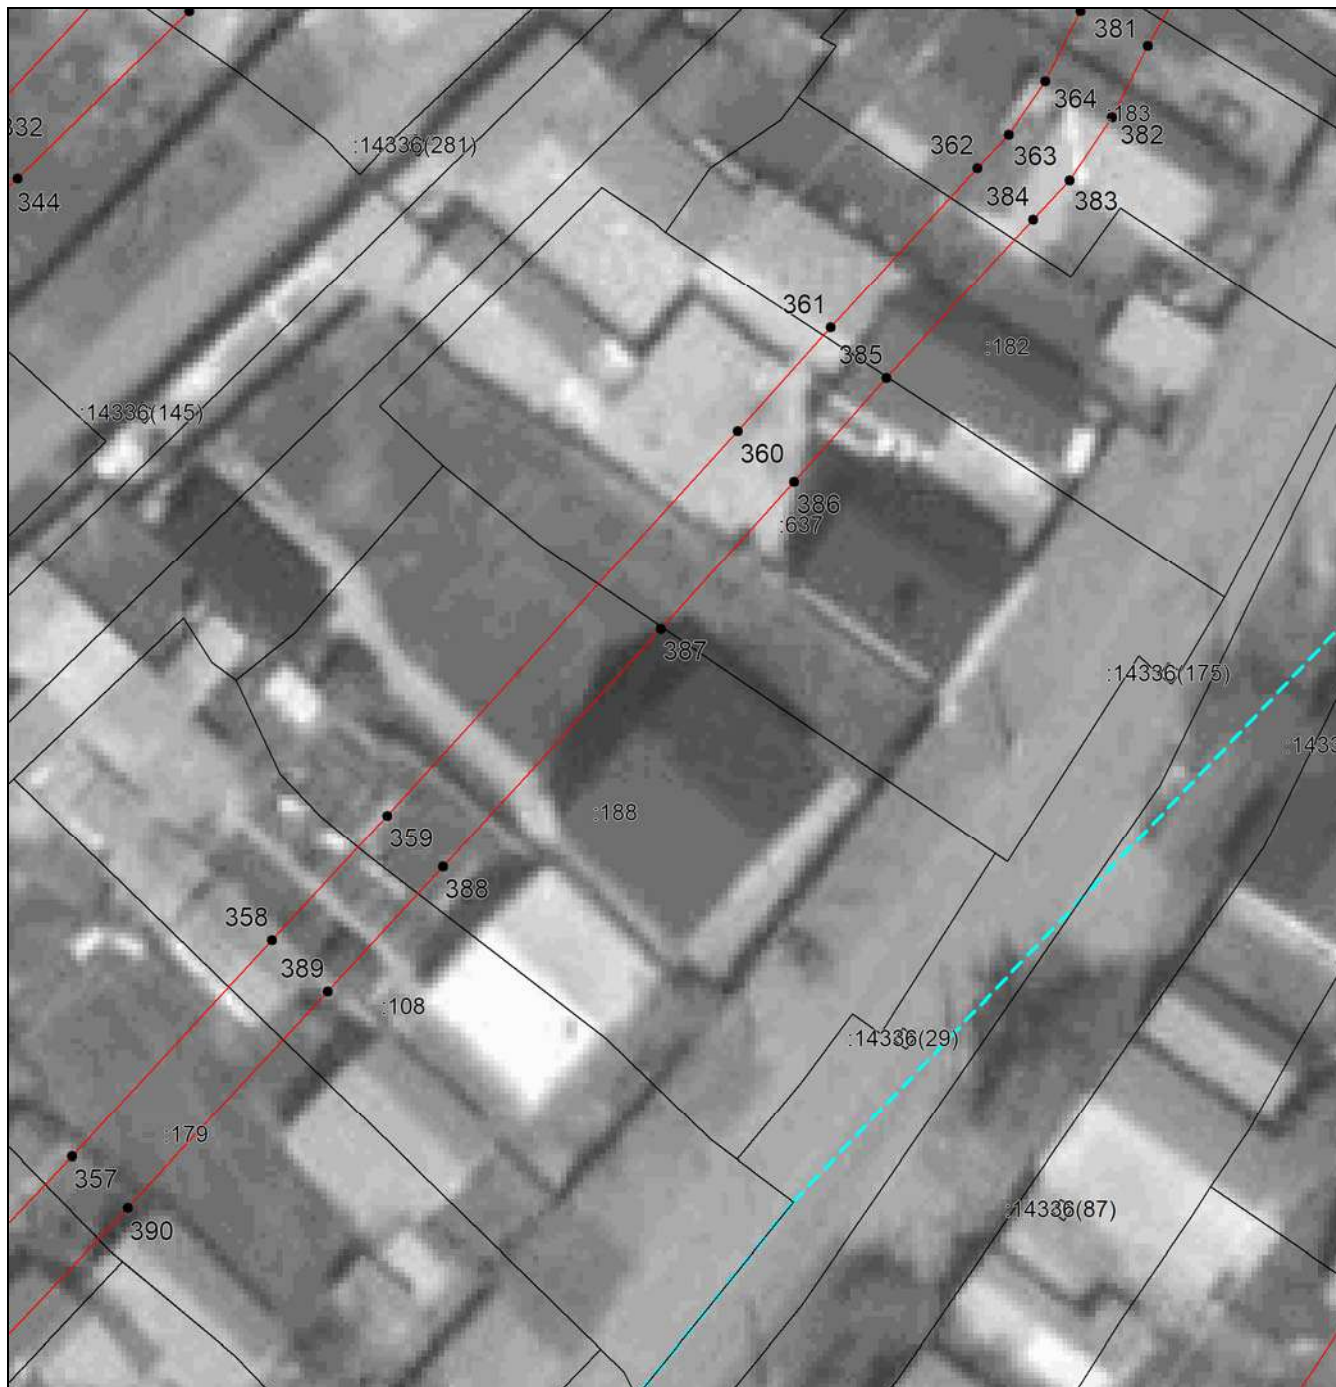
Место для оттиска печати (при наличии) лица, составившего описание местоположения границ объекта

ГРАФИЧЕСКОЕ ОПИСАНИЕ

местоположения границ населенных пунктов, территориальных зон,
особо охраняемых природных территорий,
зон с особыми условиями использования территории

Газопровод низкого давления в колхозе им. Ленина Оренбургского района

(наименование объекта, местоположение границ которого описано)

Схема расположения границ публичного сервитута**Выносной лист №37**

Масштаб 1:500

Используемые условные знаки и обозначения приведены на отдельной странице в конце раздела.

Подпись _____ Жигулина Е. Ю. Дата 11 июля 2024 г.

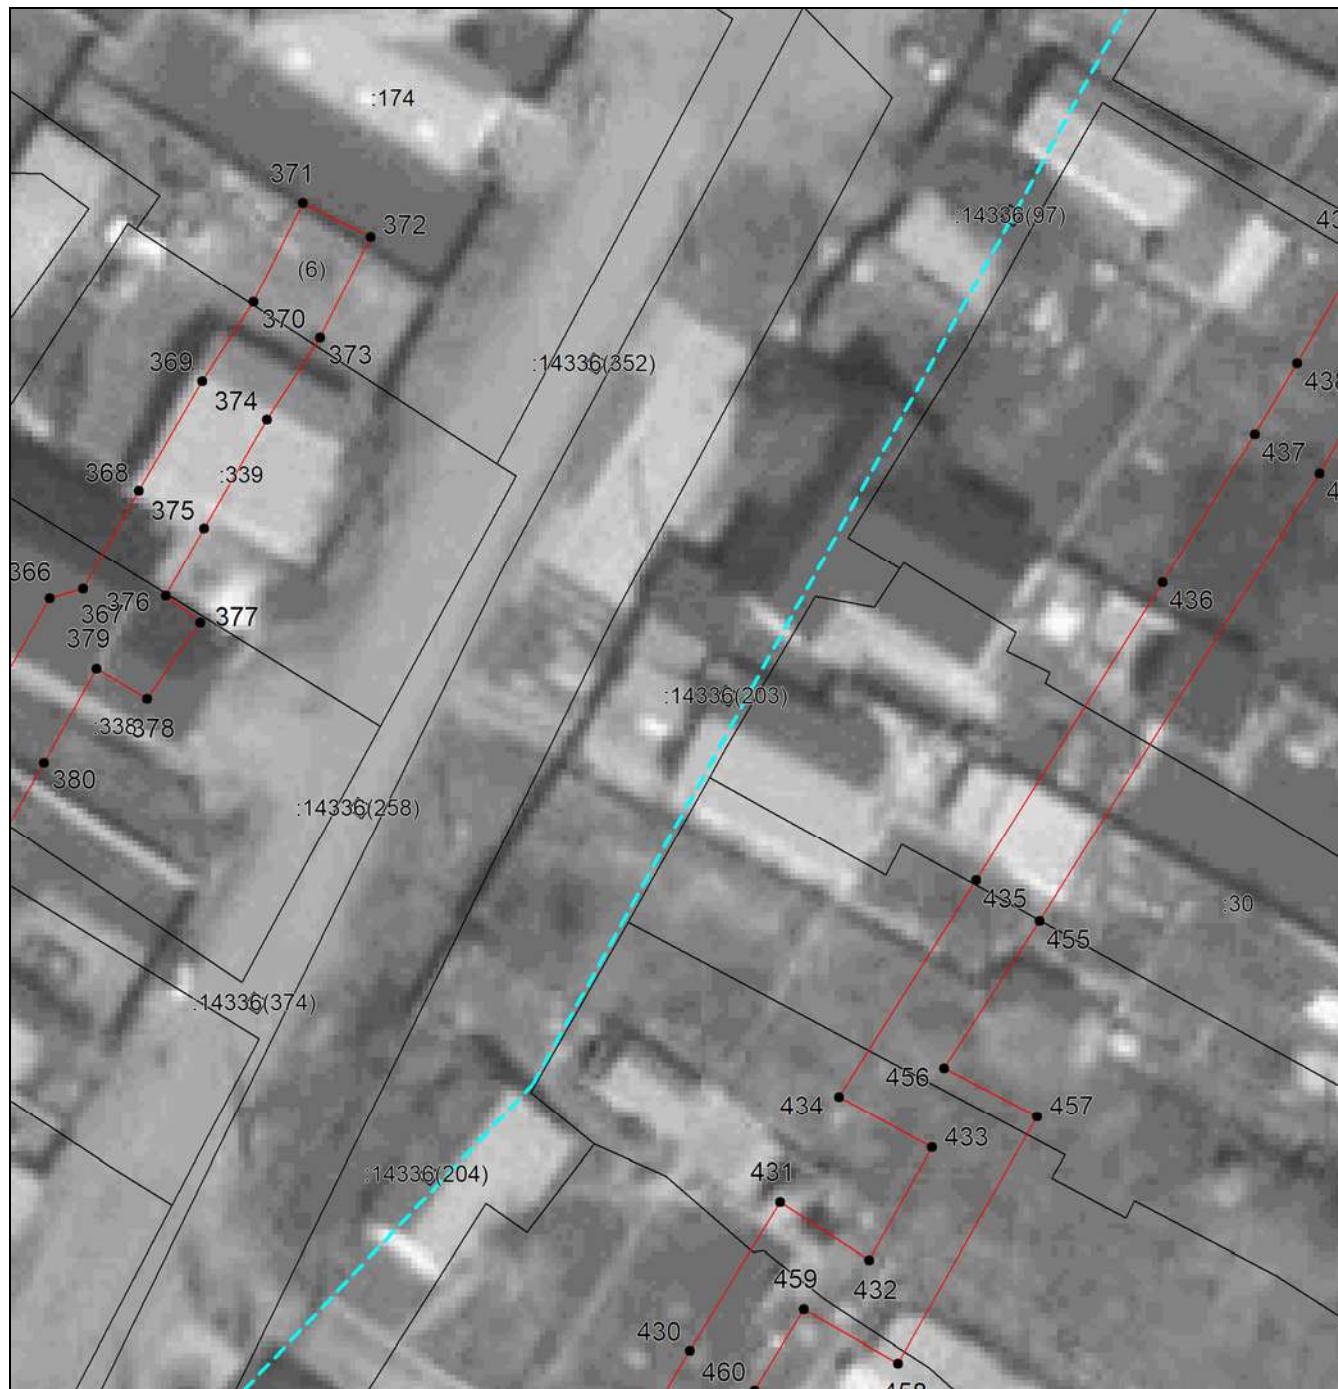
Место для оттиска печати (при наличии) лица, составившего описание местоположения границ объекта

ГРАФИЧЕСКОЕ ОПИСАНИЕ

местоположения границ населенных пунктов, территориальных зон,
особо охраняемых природных территорий,
зон с особыми условиями использования территории

Газопровод низкого давления в колхозе им. Ленина Оренбургского района

(наименование объекта, местоположение границ которого описано)

Схема расположения границ публичного сервитута**Выносной лист №38**

Масштаб 1:500

Используемые условные знаки и обозначения приведены на отдельной странице в конце раздела.

Подпись _____ Жигулина Е. Ю. Дата 11 июля 2024 г.

Место для оттиска печати (при наличии) лица, составившего описание местоположения границ объекта

ГРАФИЧЕСКОЕ ОПИСАНИЕ

местоположения границ населенных пунктов, территориальных зон,
особо охраняемых природных территорий,
зон с особыми условиями использования территории

Газопровод низкого давления в колхозе им. Ленина Оренбургского района

(наименование объекта, местоположение границ которого описано)

Схема расположения границ публичного сервитута**Выносной лист №39**

Масштаб 1:500

Используемые условные знаки и обозначения приведены на отдельной странице в конце раздела.

Подпись _____ Жигулина Е. Ю. Дата 11 июля 2024 г.

Место для оттиска печати (при наличии) лица, составившего описание местоположения границ объекта

ГРАФИЧЕСКОЕ ОПИСАНИЕ

местоположения границ населенных пунктов, территориальных зон,
особо охраняемых природных территорий,
зон с особыми условиями использования территории

Газопровод низкого давления в колхозе им. Ленина Оренбургского района

(наименование объекта, местоположение границ которого описано)

Схема расположения границ публичного сервитута**Выносной лист №40****Масштаб 1:500**

Используемые условные знаки и обозначения приведены на отдельной странице в конце раздела.

Подпись _____ Жигулина Е. Ю. Дата 11 июля 2024 г.

Место для оттиска печати (при наличии) лица, составившего описание местоположения границ объекта

ГРАФИЧЕСКОЕ ОПИСАНИЕ

местоположения границ населенных пунктов, территориальных зон,
особо охраняемых природных территорий,
зон с особыми условиями использования территории

Газопровод низкого давления в колхозе им. Ленина Оренбургского района

(наименование объекта, местоположение границ которого описано)

Схема расположения границ публичного сервитута**Выносной лист №41**

Масштаб 1:500

Используемые условные знаки и обозначения приведены на отдельной странице в конце раздела.

Подпись _____ Жигулина Е. Ю. Дата 11 июля 2024 г.

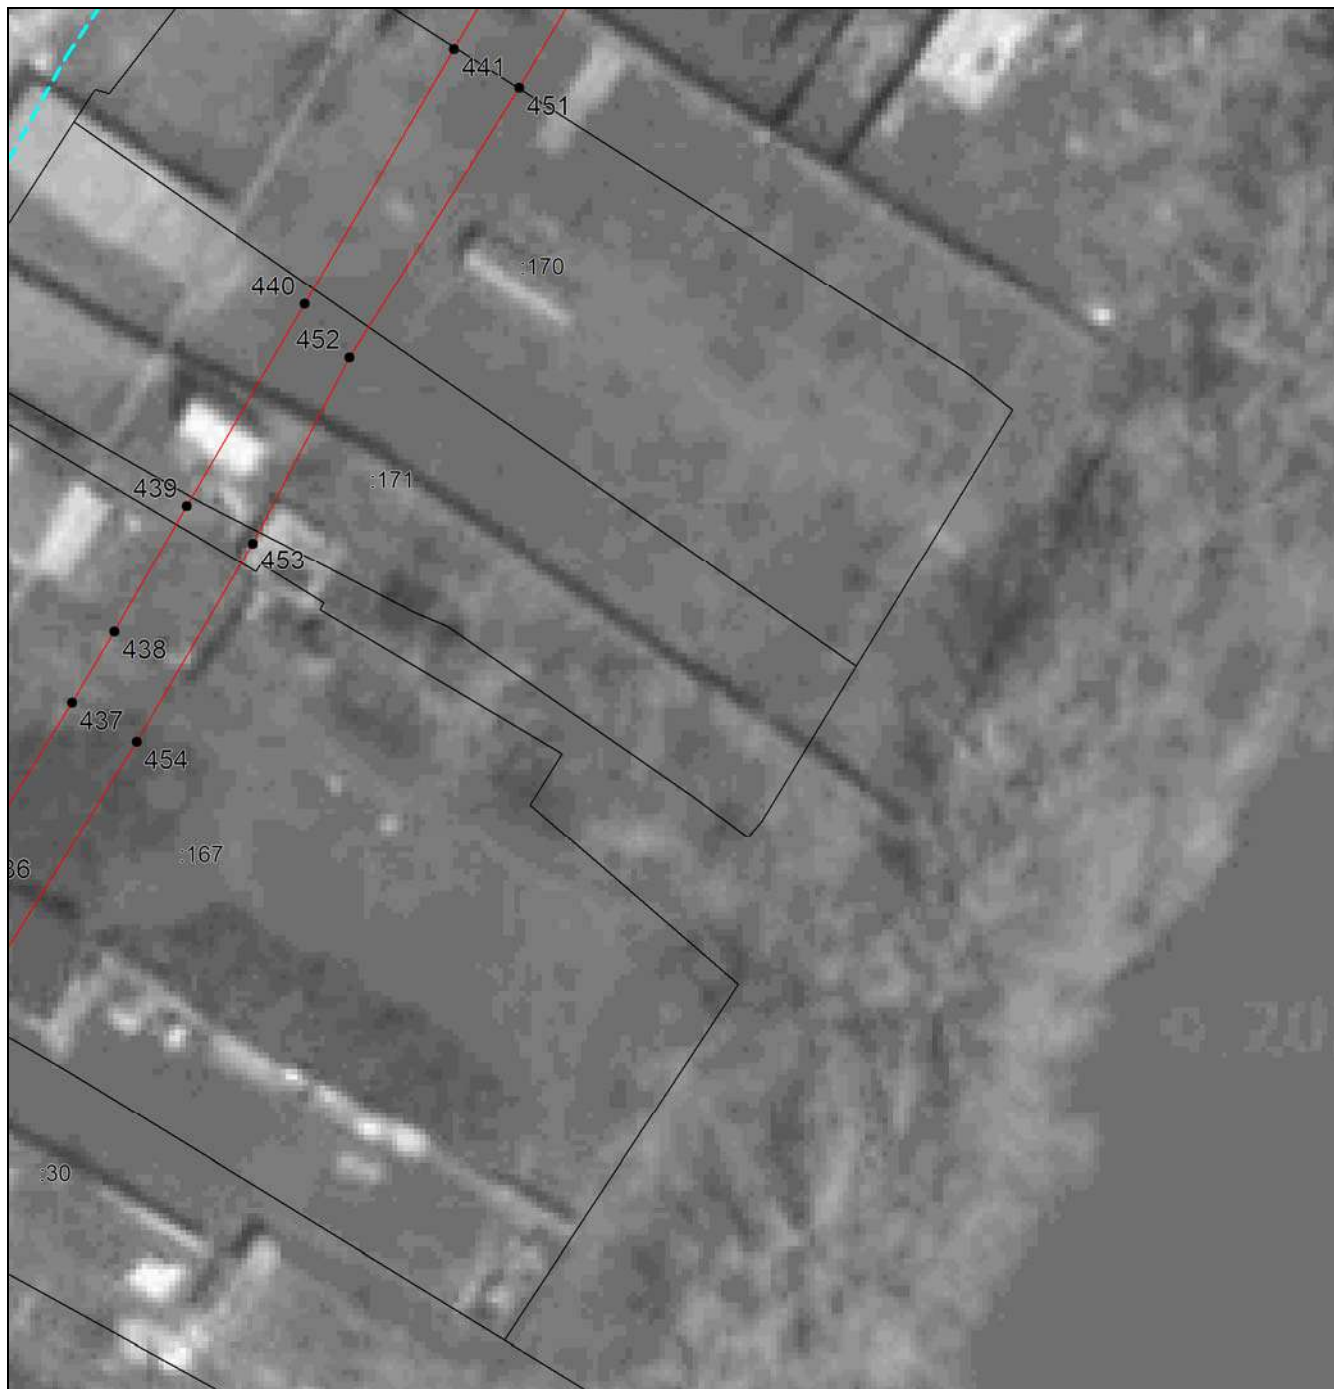
Место для оттиска печати (при наличии) лица, составившего описание местоположения границ объекта

ГРАФИЧЕСКОЕ ОПИСАНИЕ

местоположения границ населенных пунктов, территориальных зон,
особо охраняемых природных территорий,
зон с особыми условиями использования территории

Газопровод низкого давления в колхозе им. Ленина Оренбургского района

(наименование объекта, местоположение границ которого описано)

Схема расположения границ публичного сервитута**Выносной лист №42**

Масштаб 1:500

Используемые условные знаки и обозначения приведены на отдельной странице в конце раздела.

Подпись _____ Жигулина Е. Ю. Дата 11 июля 2024 г.

Место для оттиска печати (при наличии) лица, составившего описание местоположения границ объекта

ГРАФИЧЕСКОЕ ОПИСАНИЕ

местоположения границ населенных пунктов, территориальных зон,
особо охраняемых природных территорий,
зон с особыми условиями использования территории

Газопровод низкого давления в колхозе им. Ленина Оренбургского района
(наименование объекта, местоположение границ которого описано)

Схема расположения границ публичного сервитута**Выносной лист №43**

Масштаб 1:500

Используемые условные знаки и обозначения приведены на отдельной странице в конце раздела.

Подпись _____ Жигулина Е. Ю. Дата 11 июля 2024 г.

Место для оттиска печати (при наличии) лица, составившего описание местоположения границ объекта

ГРАФИЧЕСКОЕ ОПИСАНИЕ

местоположения границ населенных пунктов, территориальных зон,
особо охраняемых природных территорий,
зон с особыми условиями использования территории

Газопровод низкого давления в колхозе им. Ленина Оренбургского района

(наименование объекта, местоположение границ которого описано)

Схема расположения границ публичного сервитута**Выносной лист №44**

Масштаб 1:500

Используемые условные знаки и обозначения приведены на отдельной странице в конце раздела.

Подпись _____ Жигулина Е. Ю. Дата 11 июля 2024 г.

Место для оттиска печати (при наличии) лица, составившего описание местоположения границ объекта

ГРАФИЧЕСКОЕ ОПИСАНИЕ

местоположения границ населенных пунктов, территориальных зон,
особо охраняемых природных территорий,
зон с особыми условиями использования территории

Газопровод низкого давления в колхозе им. Ленина Оренбургского района
(наименование объекта, местоположение границ которого описано)

Схема расположения границ публичного сервитута**Выносной лист №45**

Масштаб 1:500

Используемые условные знаки и обозначения приведены на отдельной странице в конце раздела.

Подпись _____ Жигулина Е. Ю. Дата 11 июля 2024 г.

Место для оттиска печати (при наличии) лица, составившего описание местоположения границ объекта

ГРАФИЧЕСКОЕ ОПИСАНИЕ

местоположения границ населенных пунктов, территориальных зон,
особо охраняемых природных территорий,
зон с особыми условиями использования территории

Газопровод низкого давления в колхозе им. Ленина Оренбургского района
(наименование объекта, местоположение границ которого описано)

Схема расположения границ публичного сервитута**Выносной лист №46**

Масштаб 1:500

Используемые условные знаки и обозначения приведены на отдельной странице в конце раздела.

Подпись _____ Жигулина Е. Ю. Дата 11 июля 2024 г.

Место для оттиска печати (при наличии) лица, составившего описание местоположения границ объекта

ГРАФИЧЕСКОЕ ОПИСАНИЕ

местоположения границ населенных пунктов, территориальных зон,
особо охраняемых природных территорий,
зон с особыми условиями использования территории

Газопровод низкого давления в колхозе им. Ленина Оренбургского района

(наименование объекта, местоположение границ которого описано)

Схема расположения границ публичного сервитута**Выносной лист №47**

Масштаб 1:500

Используемые условные знаки и обозначения приведены на отдельной странице в конце раздела.

Подпись _____ Жигулина Е. Ю. Дата 11 июля 2024 г.

Место для оттиска печати (при наличии) лица, составившего описание местоположения границ объекта

ГРАФИЧЕСКОЕ ОПИСАНИЕ

местоположения границ населенных пунктов, территориальных зон,
особо охраняемых природных территорий,
зон с особыми условиями использования территории

Газопровод низкого давления в колхозе им. Ленина Оренбургского района

(наименование объекта, местоположение границ которого описано)

Схема расположения границ публичного сервитута**Выносной лист №48**

Масштаб 1:500

Используемые условные знаки и обозначения приведены на отдельной странице в конце раздела.

Подпись _____ Жигулина Е. Ю. Дата 11 июля 2024 г.

Место для оттиска печати (при наличии) лица, составившего описание местоположения границ объекта

ГРАФИЧЕСКОЕ ОПИСАНИЕ

местоположения границ населенных пунктов, территориальных зон,
особо охраняемых природных территорий,
зон с особыми условиями использования территории

Газопровод низкого давления в колхозе им. Ленина Оренбургского района
(наименование объекта, местоположение границ которого описано)

Схема расположения границ публичного сервитута**Выносной лист №49**

Масштаб 1:500

Используемые условные знаки и обозначения приведены на отдельной странице в конце раздела.

Подпись _____ Жигулина Е. Ю. Дата 11 июля 2024 г.

Место для оттиска печати (при наличии) лица, составившего описание местоположения границ объекта

ГРАФИЧЕСКОЕ ОПИСАНИЕ

местоположения границ населенных пунктов, территориальных зон,
особо охраняемых природных территорий,
зон с особыми условиями использования территории

Газопровод низкого давления в колхозе им. Ленина Оренбургского района

(наименование объекта, местоположение границ которого описано)

Схема расположения границ публичного сервитута**Выносной лист №50**

Масштаб 1:500

Используемые условные знаки и обозначения приведены на отдельной странице в конце раздела.

Подпись _____ Жигулина Е. Ю. Дата 11 июля 2024 г.

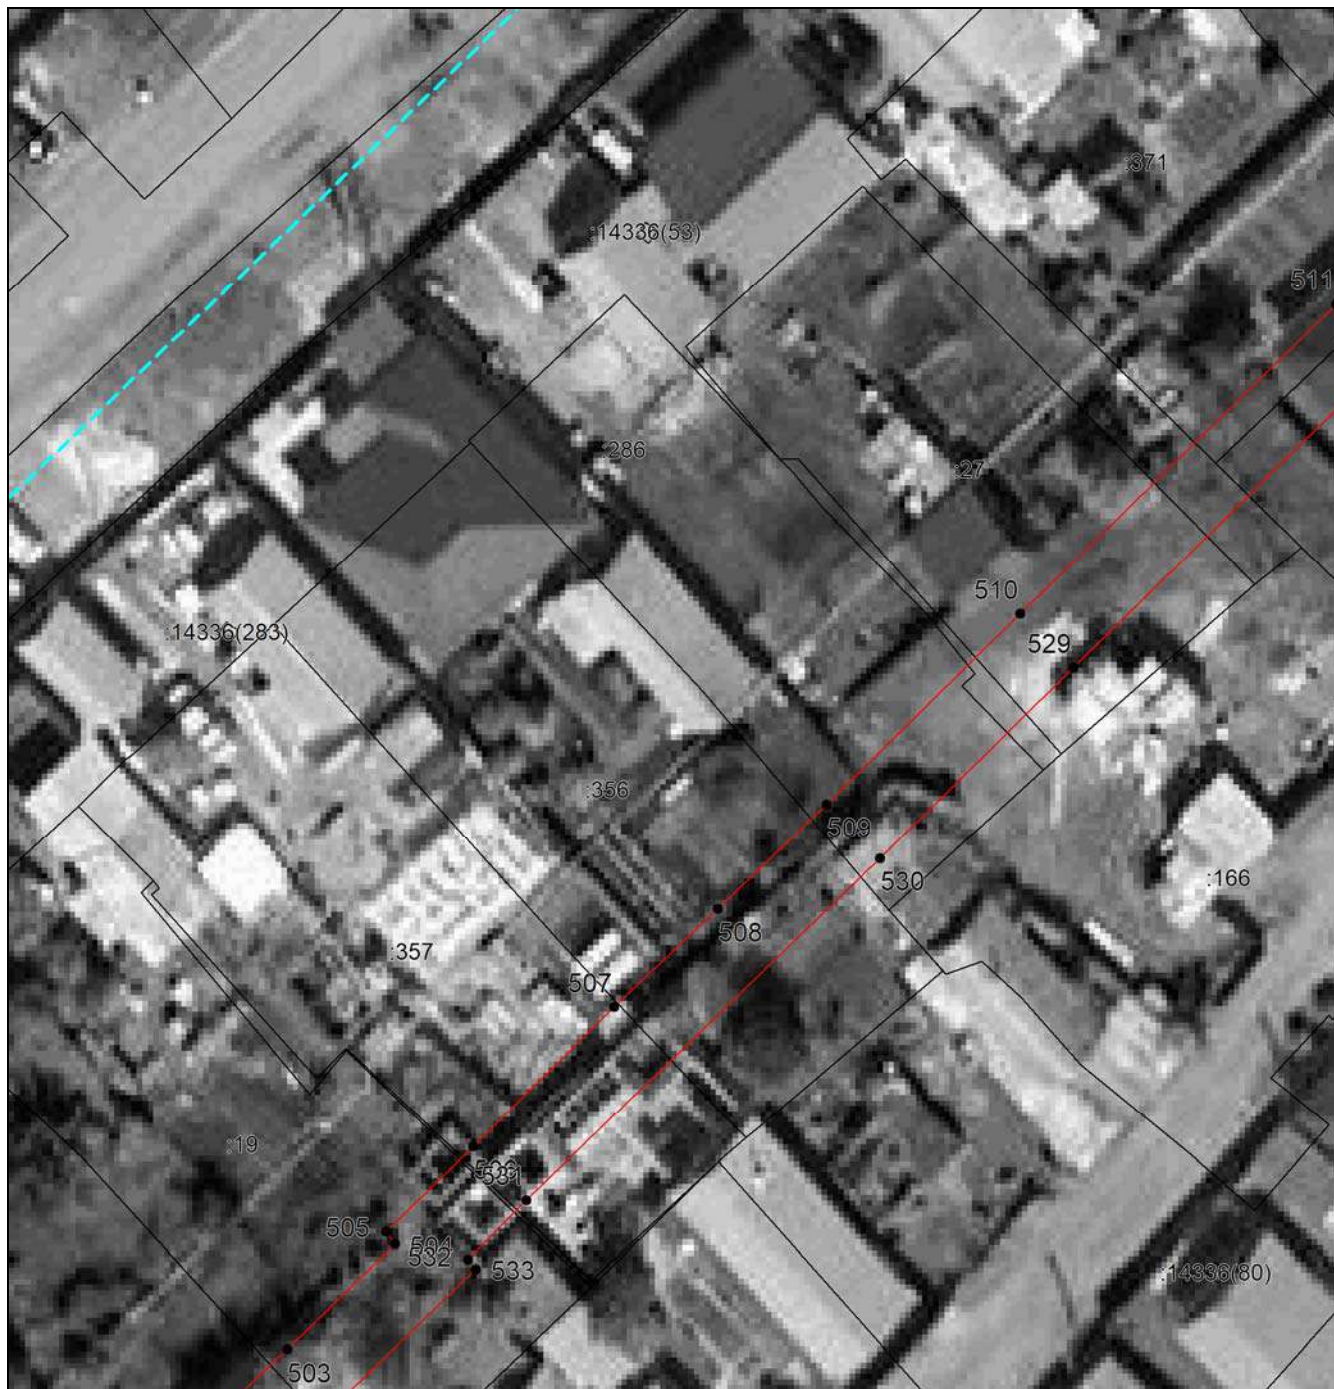
Место для оттиска печати (при наличии) лица, составившего описание местоположения границ объекта

ГРАФИЧЕСКОЕ ОПИСАНИЕ

местоположения границ населенных пунктов, территориальных зон,
особо охраняемых природных территорий,
зон с особыми условиями использования территории

Газопровод низкого давления в колхозе им. Ленина Оренбургского района

(наименование объекта, местоположение границ которого описано)

Схема расположения границ публичного сервитута**Выносной лист №51**

Масштаб 1:500

Используемые условные знаки и обозначения приведены на отдельной странице в конце раздела.

Подпись _____ Жигулина Е. Ю. Дата 11 июля 2024 г.

Место для оттиска печати (при наличии) лица, составившего описание местоположения границ объекта

ГРАФИЧЕСКОЕ ОПИСАНИЕ

местоположения границ населенных пунктов, территориальных зон,
особо охраняемых природных территорий,
зон с особыми условиями использования территории

Газопровод низкого давления в колхозе им. Ленина Оренбургского района

(наименование объекта, местоположение границ которого описано)

Схема расположения границ публичного сервитута**Выносной лист №52**

Масштаб 1:500

Используемые условные знаки и обозначения приведены на отдельной странице в конце раздела.

Подпись _____ Жигулина Е. Ю. Дата 11 июля 2024 г.

Место для оттиска печати (при наличии) лица, составившего описание местоположения границ объекта

ГРАФИЧЕСКОЕ ОПИСАНИЕ

местоположения границ населенных пунктов, территориальных зон,
особо охраняемых природных территорий,
зон с особыми условиями использования территории

Газопровод низкого давления в колхозе им. Ленина Оренбургского района
(наименование объекта, местоположение границ которого описано)

Схема расположения границ публичного сервитута**Выносной лист №53**

Масштаб 1:500

Используемые условные знаки и обозначения приведены на отдельной странице в конце раздела.

Подпись _____ Жигулина Е. Ю. Дата 11 июля 2024 г.

Место для оттиска печати (при наличии) лица, составившего описание местоположения границ объекта

ГРАФИЧЕСКОЕ ОПИСАНИЕ

местоположения границ населенных пунктов, территориальных зон,
особо охраняемых природных территорий,
зон с особыми условиями использования территории

Газопровод низкого давления в колхозе им. Ленина Оренбургского района

(наименование объекта, местоположение границ которого описано)

Схема расположения границ публичного сервитута**Выносной лист №54**

Масштаб 1:500

Используемые условные знаки и обозначения приведены на отдельной странице в конце раздела.

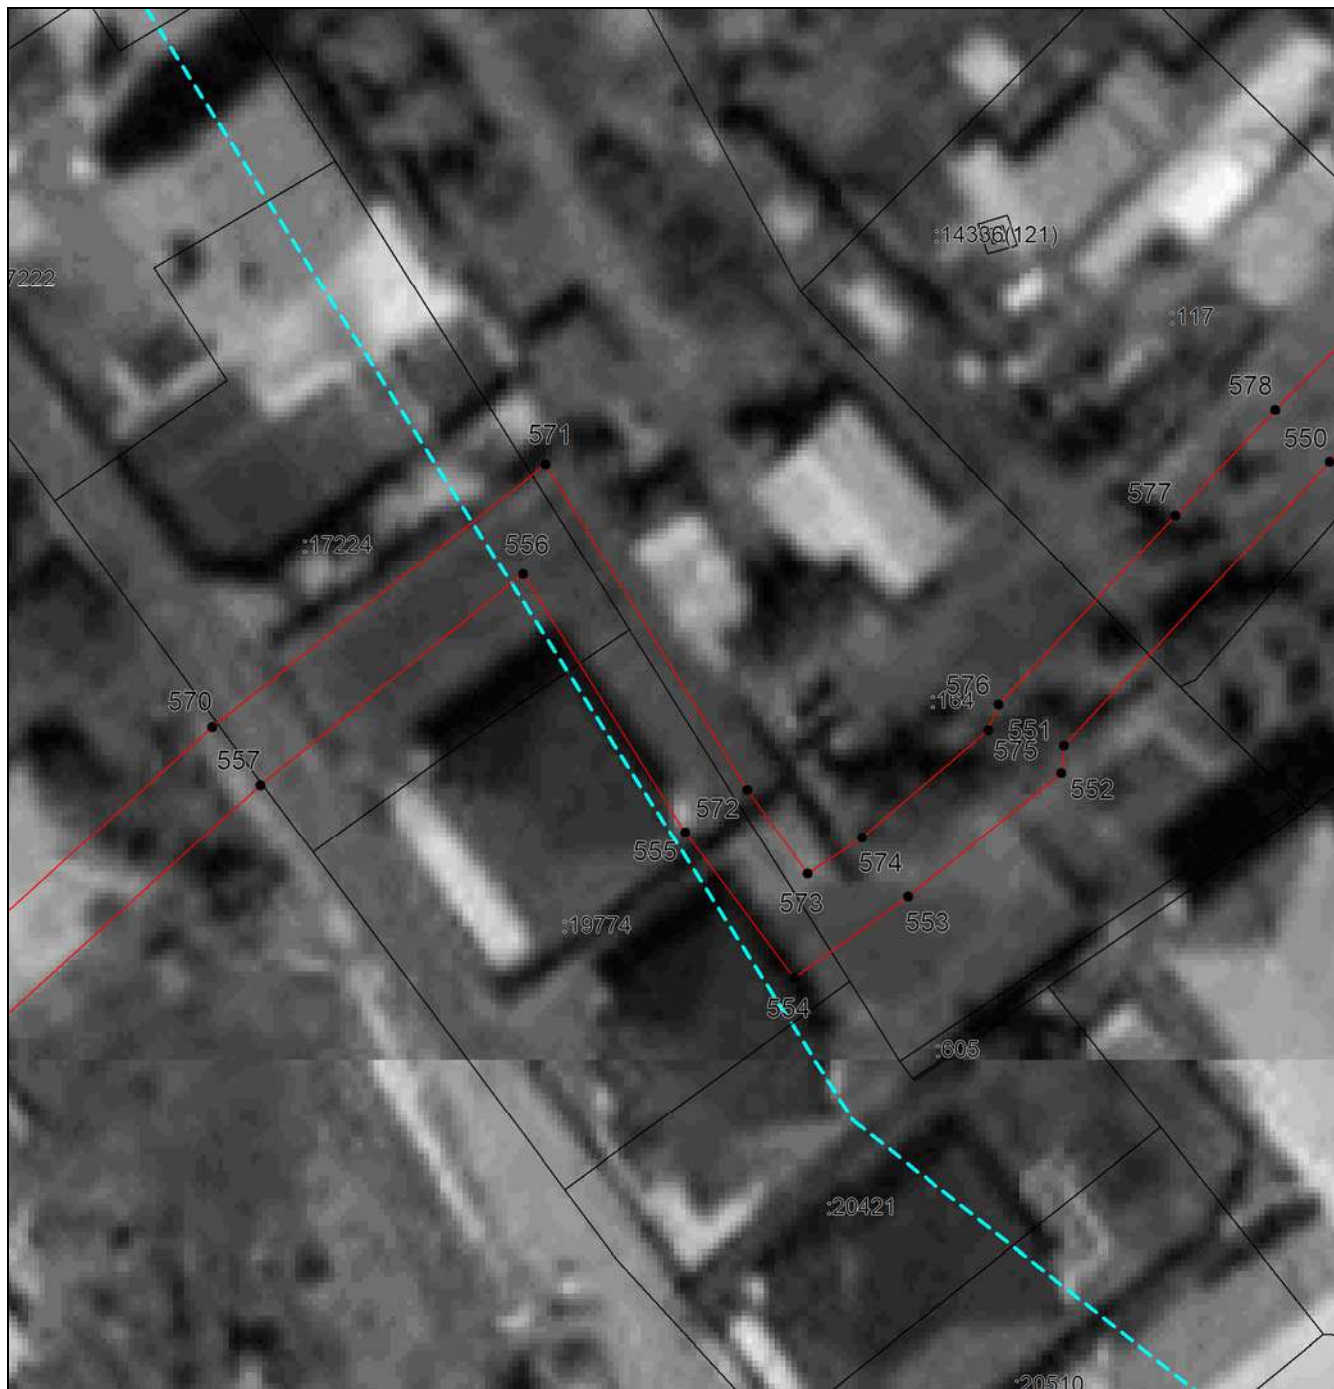
Подпись _____ Жигулина Е. Ю. Дата 11 июля 2024 г.

Место для оттиска печати (при наличии) лица, составившего описание местоположения границ объекта

ГРАФИЧЕСКОЕ ОПИСАНИЕ

местоположения границ населенных пунктов, территориальных зон,
особо охраняемых природных территорий,
зон с особыми условиями использования территории

Газопровод низкого давления в колхозе им. Ленина Оренбургского района
(наименование объекта, местоположение границ которого описано)

Схема расположения границ публичного сервитута**Выносной лист №55**

Масштаб 1:500

Используемые условные знаки и обозначения приведены на отдельной странице в конце раздела.

Подпись _____ Жигулина Е. Ю. Дата 11 июля 2024 г.

Место для оттиска печати (при наличии) лица, составившего описание местоположения границ объекта

ГРАФИЧЕСКОЕ ОПИСАНИЕ

местоположения границ населенных пунктов, территориальных зон,
особо охраняемых природных территорий,
зон с особыми условиями использования территории

Газопровод низкого давления в колхозе им. Ленина Оренбургского района
(наименование объекта, местоположение границ которого описано)

Схема расположения границ публичного сервитута**Выносной лист №56****Масштаб 1:500**

Используемые условные знаки и обозначения приведены на отдельной странице в конце раздела.

Подпись _____ Жигулина Е. Ю. Дата 11 июля 2024 г.

Место для оттиска печати (при наличии) лица, составившего описание местоположения границ объекта

ГРАФИЧЕСКОЕ ОПИСАНИЕ

местоположения границ населенных пунктов, территориальных зон,
особо охраняемых природных территорий,
зон с особыми условиями использования территории

Газопровод низкого давления в колхозе им. Ленина Оренбургского района

(наименование объекта, местоположение границ которого описано)

Схема расположения границ публичного сервитута**Выносной лист №57**

Масштаб 1:500

Используемые условные знаки и обозначения приведены на отдельной странице в конце раздела.

Подпись _____ *Жигулина Е. Ю.* Дата *11 июля 2024 г.*

Место для оттиска печати (при наличии) лица, составившего описание местоположения границ объекта

ГРАФИЧЕСКОЕ ОПИСАНИЕ

местоположения границ населенных пунктов, территориальных зон,
особо охраняемых природных территорий,
зон с особыми условиями использования территории

Газопровод низкого давления в колхозе им. Ленина Оренбургского района

(наименование объекта, местоположение границ которого описано)

Схема расположения границ публичного сервитута**Выносной лист №58**

Масштаб 1:500

Используемые условные знаки и обозначения приведены на отдельной странице в конце раздела.

Подпись _____ Жигулина Е. Ю. Дата 11 июля 2024 г.

Место для оттиска печати (при наличии) лица, составившего описание местоположения границ объекта

ГРАФИЧЕСКОЕ ОПИСАНИЕ

местоположения границ населенных пунктов, территориальных зон,
особо охраняемых природных территорий,
зон с особыми условиями использования территории

Газопровод низкого давления в колхозе им. Ленина Оренбургского района
(наименование объекта, местоположение границ которого описано)

Схема расположения границ публичного сервитута**Выносной лист №59**

Масштаб 1:500

Используемые условные знаки и обозначения приведены на отдельной странице в конце раздела.

Подпись _____ Жигулина Е. Ю. Дата 11 июля 2024 г.

Место для оттиска печати (при наличии) лица, составившего описание местоположения границ объекта

ГРАФИЧЕСКОЕ ОПИСАНИЕ

местоположения границ населенных пунктов, территориальных зон,
особо охраняемых природных территорий,
зон с особыми условиями использования территории

Газопровод низкого давления в колхозе им. Ленина Оренбургского района

(наименование объекта, местоположение границ которого описано)

Схема расположения границ публичного сервитута**Выносной лист №60**

Масштаб 1:500

Используемые условные знаки и обозначения приведены на отдельной странице в конце раздела.

Подпись _____ Жигулина Е. Ю. Дата 11 июля 2024 г.

Место для оттиска печати (при наличии) лица, составившего описание местоположения границ объекта

ГРАФИЧЕСКОЕ ОПИСАНИЕ

местоположения границ населенных пунктов, территориальных зон,
особо охраняемых природных территорий,
зон с особыми условиями использования территории

Газопровод низкого давления в колхозе им. Ленина Оренбургского района
(наименование объекта, местоположение границ которого описано)

Схема расположения границ публичного сервитута**Выносной лист №61**

Масштаб 1:500

Используемые условные знаки и обозначения приведены на отдельной странице в конце раздела.

Подпись _____ Жигулина Е. Ю. Дата 11 июля 2024 г.

Место для оттиска печати (при наличии) лица, составившего описание местоположения границ объекта

ГРАФИЧЕСКОЕ ОПИСАНИЕ

местоположения границ населенных пунктов, территориальных зон,
особо охраняемых природных территорий,
зон с особыми условиями использования территории

Газопровод низкого давления в колхозе им. Ленина Оренбургского района

(наименование объекта, местоположение границ которого описано)

Схема расположения границ публичного сервитута**Используемые условные знаки и обозначения:**

-  – граница объекта,
-  – установленная граница муниципального образования,
-  – установленная граница населенного пункта,
-  – граница земельного участка,
-  – характерная точка объекта.