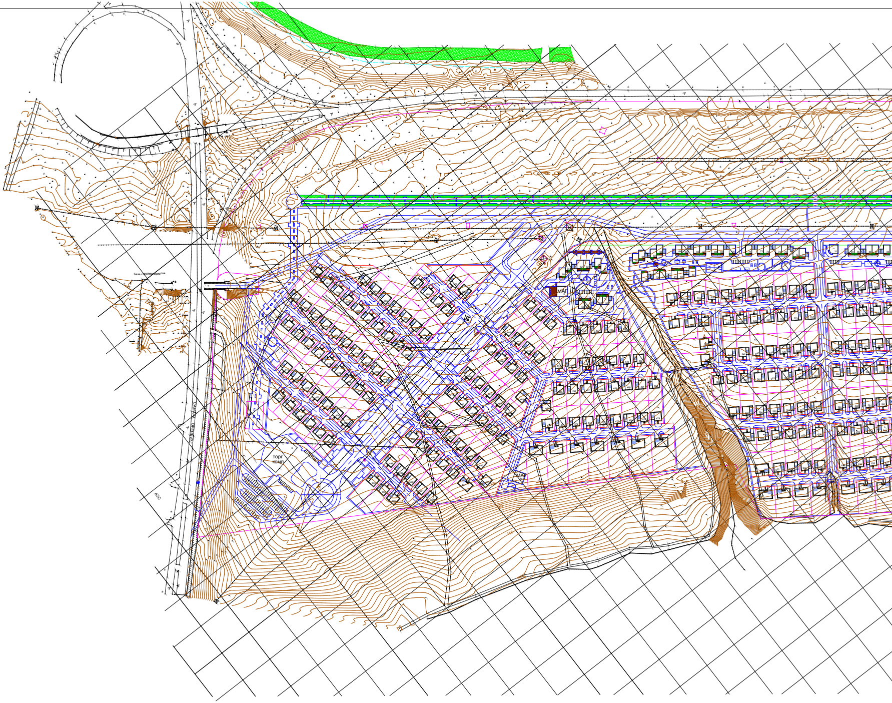
База стройматериалов
САМАРА – ОРЕНБУРГ
АЗС
торг комп
МАГ
МАГ

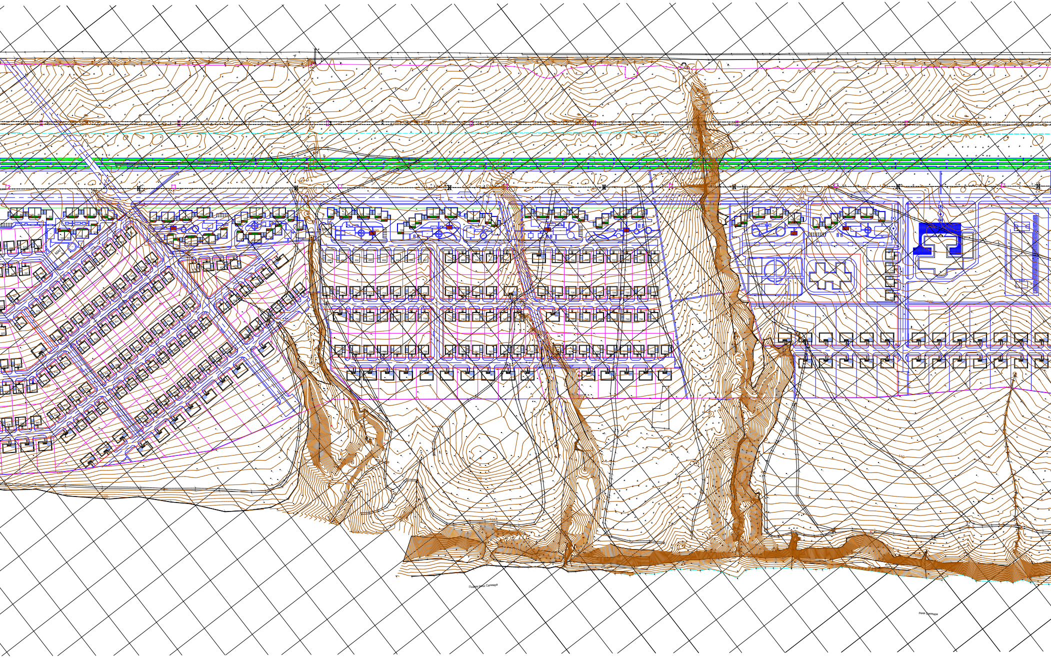
Пойма реки Сакмара
Река Сакмара

ПРОЕКТ ПЛАНИРОВКИ ТЕРРИТОРИИ. М 1:2000

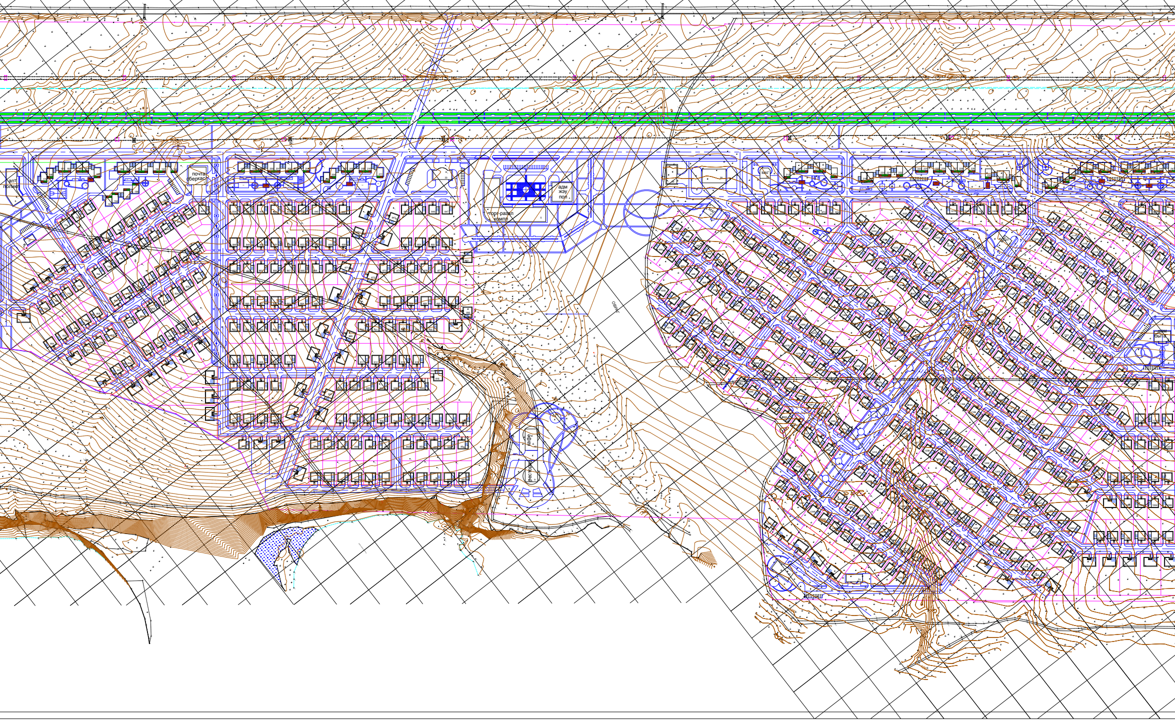
почта
сберкасс
адм
жэу
пол
торг-развл
компл
овраг
кафе
ресторан
МАГ

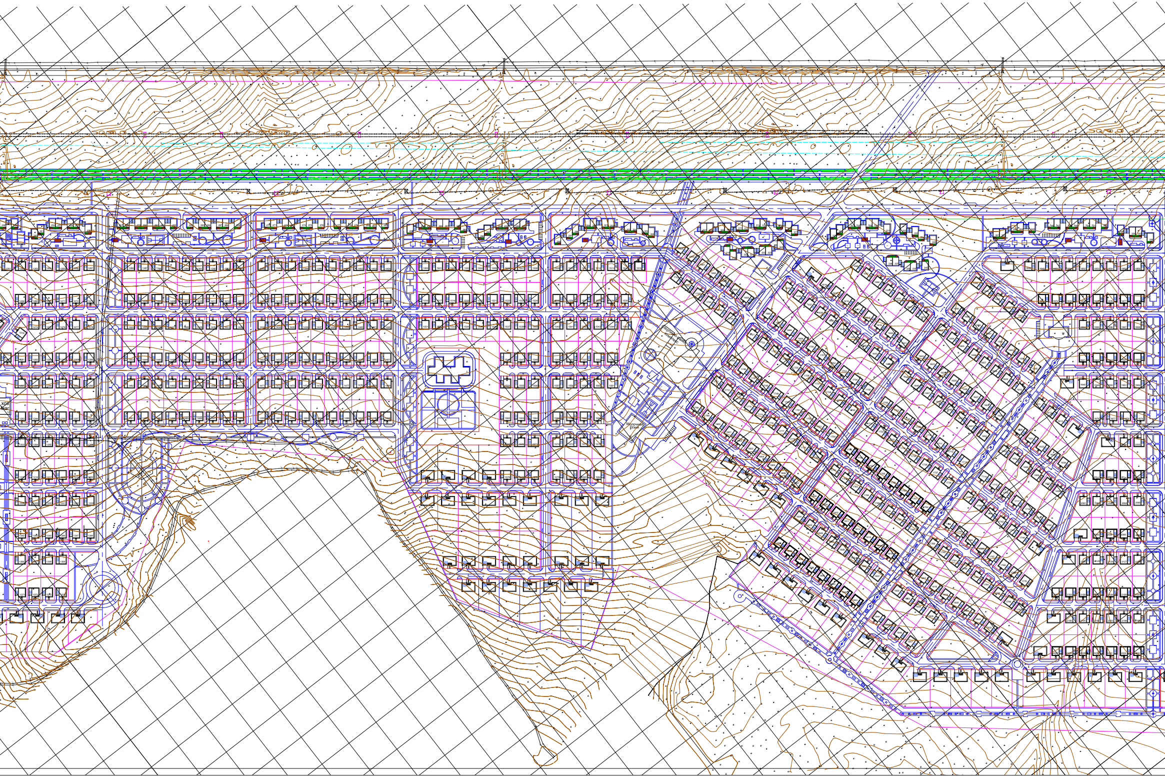
хоз
маг
Молочная
кухня
комплекс

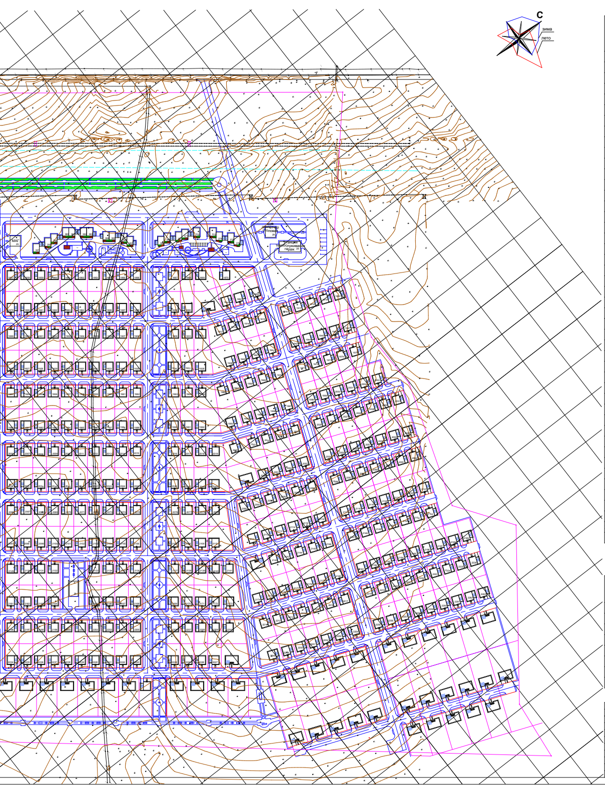
С
зима
лето
МАГ

ВЕДОМОСТЬ ЖИЛЫХ И ОБЩЕСТВЕННЫХ ЗДАНИЙ И СООРУЖЕНИЙ

Номер на плане	Наименование	Примечание
1	Средняя общеобразовательная школа на 1000 мест	
2	Детский сад на 140 мест	
3	Детский сад на 140 мест	
4	Административное здание (администрация, жилищно-эксплуатационное управление, пункт охраны порядка)	
5	Торгово-развлекательный комплекс	
6	Торговый комплекс	
7	Почта, сберкасса	
8	Поликлиника с пунктом аптеки	
9	Ресторан	
10	Кафе	
11	Дом быта	
12	Хозяйственный магазин	
13	Спортивно-развлекательный комплекс	
14	Культовое здание	
15	Молочная кухня	
16	Магазин	
17	Магазин	
18	Магазин	
19	Магазин	
20	Магазин	
21	Магазин	
22	Магазин	
23	Магазин	
24	Магазин	
25	Магазин	
26	Магазин	
27	Автостоянка открытая	
28	Автостанция	
29	Диспетчер, столовая	
30	Баня	
31	Офис риэлторской компании	
32	Водозаборная скважина	
33	Водозаборная скважина	
34	Водозаборная скважина	
35	Рынок	
36	Рынок	
37	Котельная	
38	Пожарное депо (гараж-стоянка)	
39	Административное здание с бытовыми помещениями, столовая	
50-376	3-этажный блокированный жилой дом с гаражом (таунхауз)	
377-2263	2-этажный жилой дом (эконом-класс)	
2263-2471	2-3 -этажный жилой дом (элит-класс)	

ВЕДОМОСТЬ ПЛОЩАДОК

Обозначение	Наименование	Примечание
ПДО	Площадка для отдыха	
ПДИ	Площадка для игр детей	
ПДС	Площадка для спорта	
ПСБ	Площадка для сушки белья	
ПЧК	Площадка для чистки ковров	
ПДН	Площадка для настольного тенниса	
ХОК	Хоккейная коробка	

84-2011-ГП

Застройка поселка Пушкино на 460 га (кадастровый номер земельного участка 56:21:1302001:131) в районе пос. им. Ленина

Изм.	Кол.	Лист	№Док.	Подпись	Дата
ГАП		Ибрагимова			
Проверил		Гарипов			
Разработал		Вишнякова			

Стадия	Лист	Листов

Проект планировки территории
М 1:2000

ООО "ПМ АРХИТЕК"