
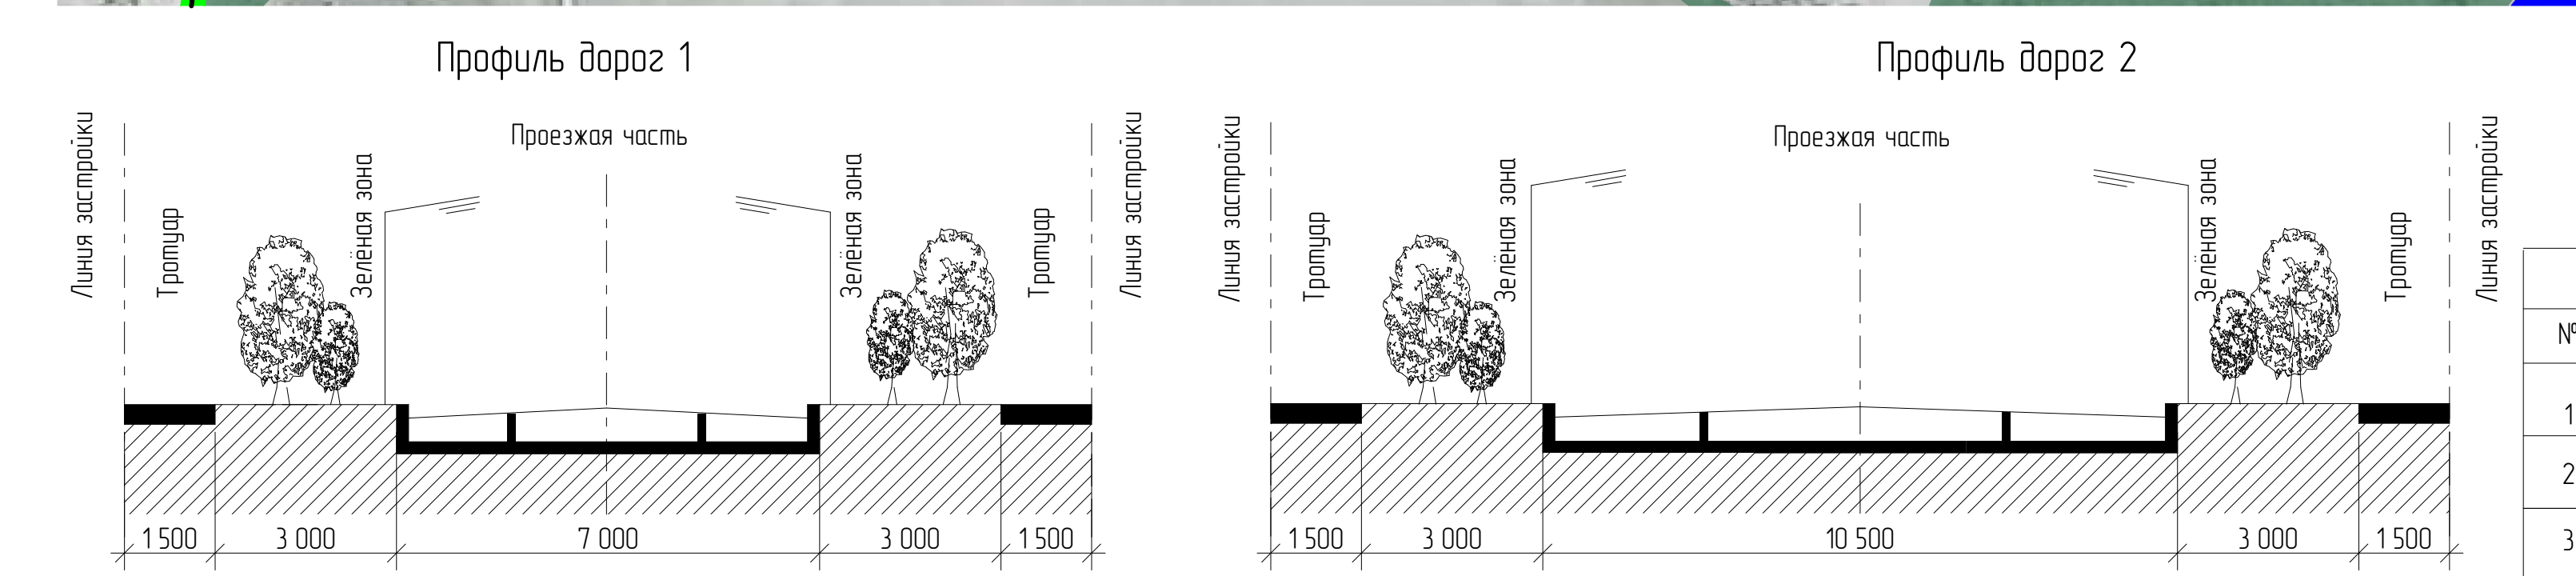


 

Условные обозначения:					
№	Обозначение на плане	Наименование	№	Обозначение на плане	Наименование
1		Мосты, путепроводы	4		Главная улица
2		Автомобильная дорога федерального, территориального назначения	5		Улицы в жилой застройке
3		Пешеходная дорога	6		Вспомогательная улица в жилой застройке
			7		Велосипедная дорожка (велопрокатная)